



中川口緑地年間維持管理計画表

分類	作業の種類	頻度	予想数量	単位	作業時期												備考
					4月	5月	6月	7月	8月	9月	10月	11月	12月	1月	2月	3月	
基本管理	除草	機械除草	1回/年	476	m ²												中川運河イベント対応 実施日は別途指示
			1回/年	5,000	m ²												
			3回/年	12,475	m ²												
	芝生	人力除草	3回/年	983	m ²												
		芝生刈込	1回/年	270	m ²												
			3回/年	7,443	m ²												
	施肥	1回/年	7,229	m ²													
植栽管理	高木管理	整枝剪定(支障枝剪定)	1回/年	50	本												
		病虫害調査	6回/年														
		病虫害駆除	随時														
		臨時処置	随時														
	中低木管理	中木刈込	1回/年	35	本												
		寄植刈込	1回/年	1,683	m ²												
		病虫害調査	6回/年														
		病虫害駆除	随時														
	臨時処置	随時															
施設管理	巡視	巡視	常時														
	清掃	清掃	3回/年	292	m ²												
			12回/年	28,322	m ²												
			30回/年	4,168	m ²												
		(くずかご回収)	30回/年	12	箇所												
		粗大ごみ処分	随時														
	公衆便所管理	点検	4回/年	2	箇所												
		清掃	2回/週														
施設	点検	随時															
	補修	随時															

※ 年間維持管理計画表の基準と同等又は上回る水準で行うこと。

中川口緑地



管理対象範囲

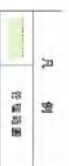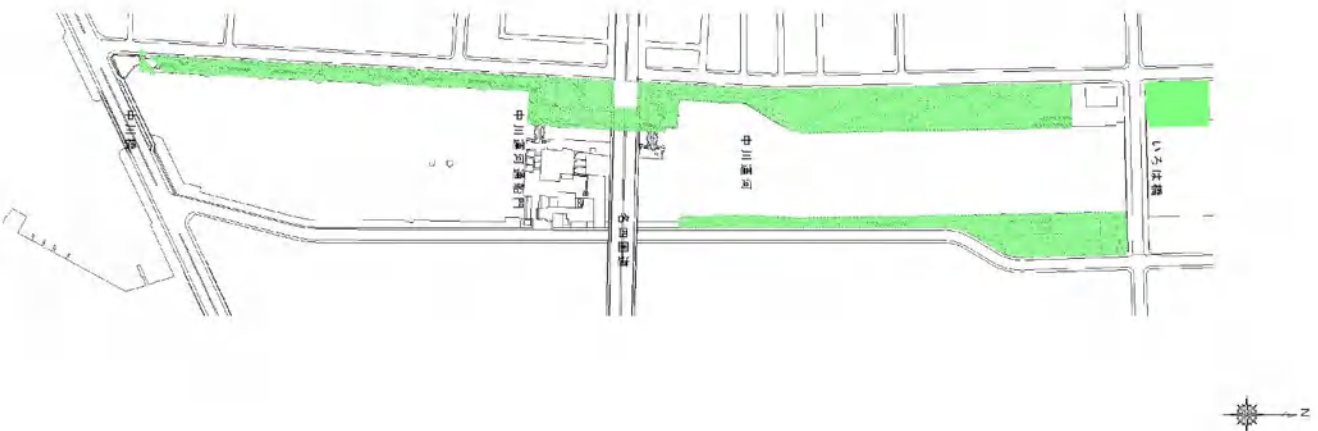

緑地名	中川口緑地	
図面名称	基本管理図	
縮尺	1:4,000	図番

中川口緑地

施設管理・管理対象施設一覧表

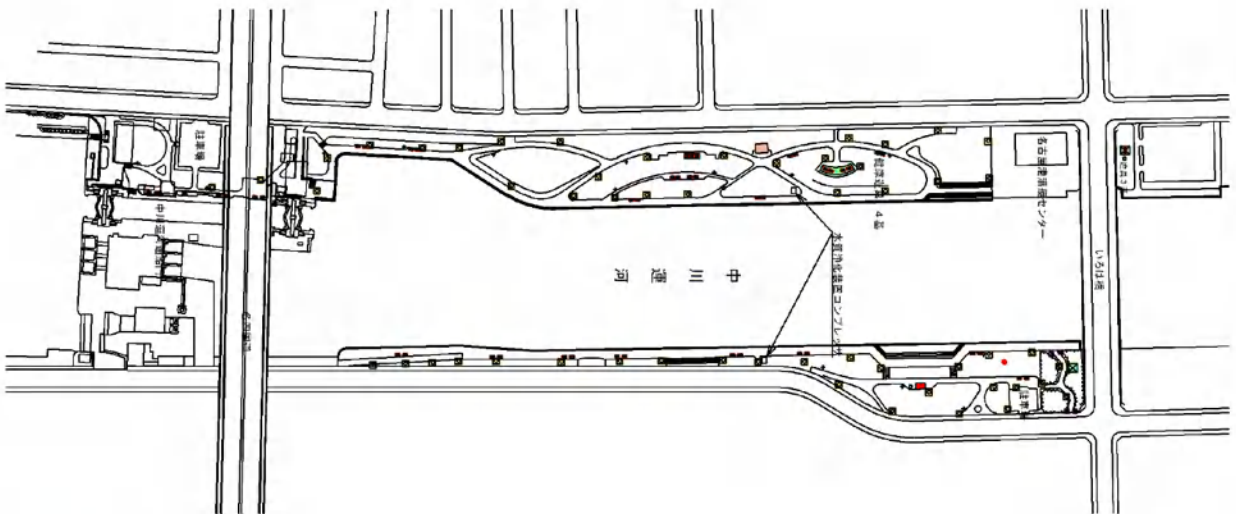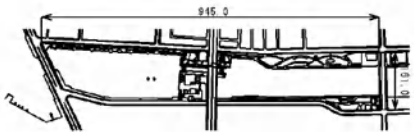

凡 例	説 明
	トイレ
	ベンチ
	水のみ箱
	休憩所
	遊歩灯
	案内板
	フライトライト

緑地名	中川口緑地		
図面名称	基本管理図(施設)		
縮 尺	1:2,000	図 番	-


堀川東緑地年間維持管理計画表

分類	作業の種類		頻度	予想数量	単位	作業時期												備考
						4月	5月	6月	7月	8月	9月	10月	11月	12月	1月	2月	3月	
基本管理	除草管理	人力除草	3回/年	988	m ²													
		機械除草	3回/年	3,340	m ²													
植栽管理	高木管理	整枝剪定(支障枝剪定)	1回/年	20	本													
		剪定(軽剪定含)	1回/年	100	本													
		病虫害調査	6回/年															
		病虫害駆除	随時															
		随時処理	随時															
		中低木管理	中木刈込	1回/年	10	本												
	寄せ植え刈込		2回/年	271	m ²													
	施肥(中木)		1回/年	54	本													
	病虫害調査		6回/年															
	病虫害駆除		随時															
	随時処理		随時															
	施設管理	巡視	巡視	常時														
清掃		粗大ゴミ処分	随時															
施設		点検	随時														緑地内施設	
		補修	随時															


※ 年間維持管理計画表の基準と同等又は上回る水準で行うこと。

堀川東緑地

管理対象範囲

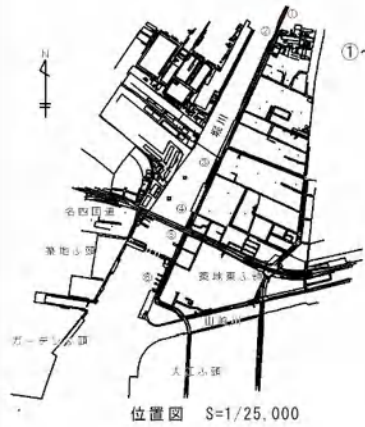

①～⑥：管理対象範囲

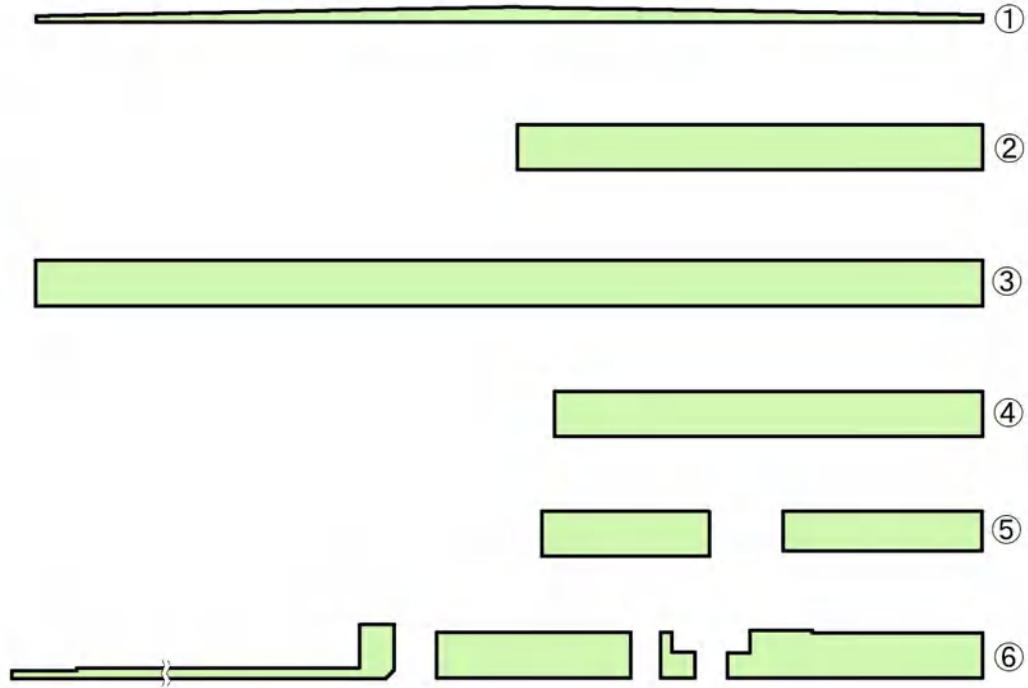


凡 例	
	管理範囲



緑地名	堀川東緑地		
図面名称	基本管理図(管理対象範囲)		
縮尺	1:750	図番	-

堀川東緑地



施設管理・管理対象施設一覧表

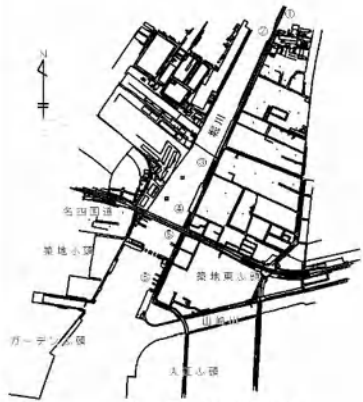

位置図 S=1/25,000

凡 例	
	トイレ
	ベンチ
	水のみ場
	パーゴラ
	照明灯
	放水栓
	フットライト

堀川東緑地
面積: 4,484.30㎡
パーゴラ 1基
照明灯 2灯
ベンチ 4基

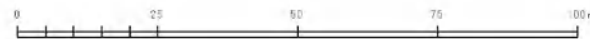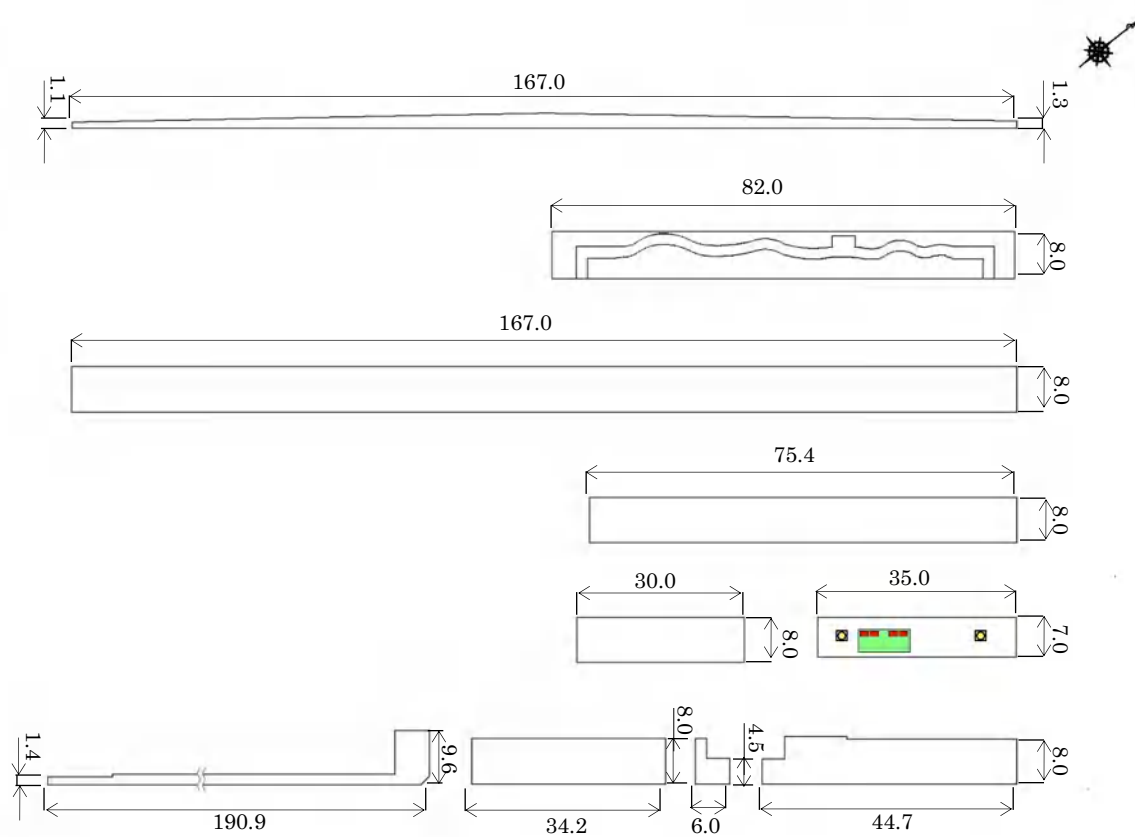

緑地名	堀川東緑地		
図面名称	基本管理図(施設)		
縮尺	1:750	図番	-


大手ふ頭緑地年間維持管理計画表


分類	作業の種類		頻度	予想数量	単位	作業時期												備考	
						4月	5月	6月	7月	8月	9月	10月	11月	12月	1月	2月	3月		
基本管理	芝生	芝生刈込	3 回/年	515	m ²														
植栽管理	中低木管理	中木刈込	1 回/年	9	本														
		寄植刈込	1 回/年	27	m ²														
		病虫害調査	6 回/年																
		病虫害駆除	随時																
		臨時処置	随時																
施設管理	巡視	巡視	随時																
	清掃	粗大ゴミ処分	随時																
	施設	点検	随時																
		補修	随時																

※ 年間維持管理計画表の基準と同等又は上回る水準で行うこと。

大手心頭緑地

管理対象範囲

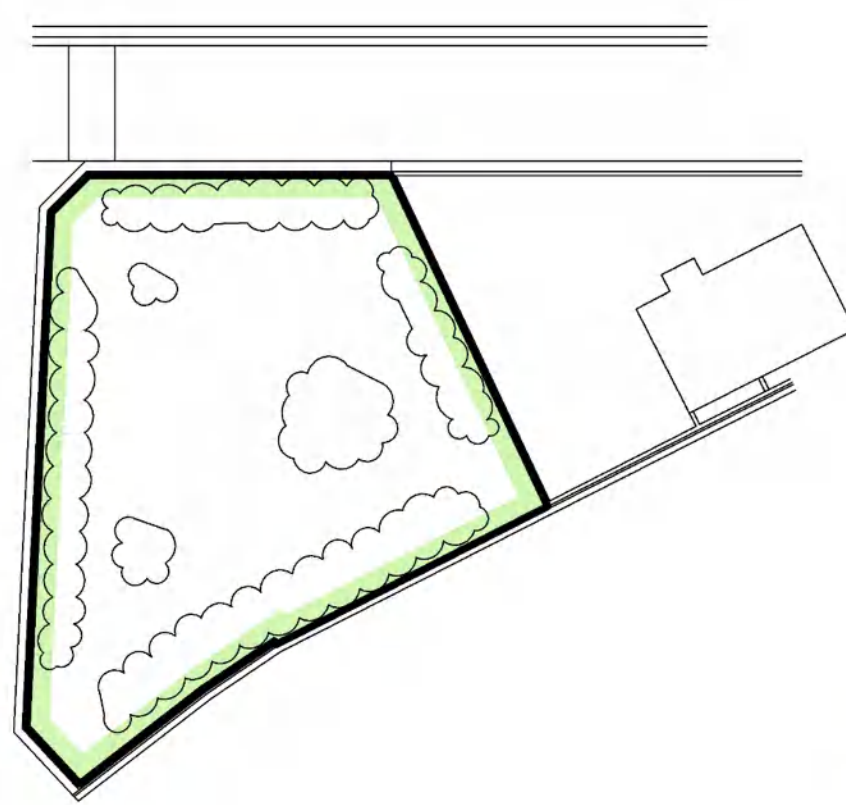

凡例	
	管理範囲



緑地名	大手心頭緑地		
図面名称	基本管理図(管理対象範囲)		
縮尺	1:200	図番	-


船見緑地年間維持管理計画表

分類	作業の種類		頻度	予想数量	単位	作業時期												備考
						4月	5月	6月	7月	8月	9月	10月	11月	12月	1月	2月	3月	
基本管理	除草管理	機械除草	3回/年	32,667	m ²													
		芝生管理	芝刈込	3回/年	5,367	m ²												
		施肥	1回/年	5,367	m ²													
植栽管理	高木管理	整枝剪定(支障枝剪定)	1回/年	194	本													
		病虫害調査	6回/年															
		病虫害駆除	随時															
		臨時処置	随時															
	中低木管理	中木刈込	1回/年	20	本													
		寄植刈込	1回/年	2,209	m ²													
		病虫害調査	6回/年															
		病虫害駆除	随時															
	臨時処置	随時																
施設管理	巡視	巡視	常時															
	清掃	清掃	3回/年	14,761	m ²													
			30回/年	2,705	m ²													
		粗大ゴミ処分	随時															
	公衆便所管理	点検	4回/年	2	箇所													
		清掃	2回/週	2	箇所													
	施設	点検	随時															緑地内施設
補修		随時																

※ 年間維持管理計画表の基準と同等又は上回る水準で行うこと。

船見緑地

管理対象範囲

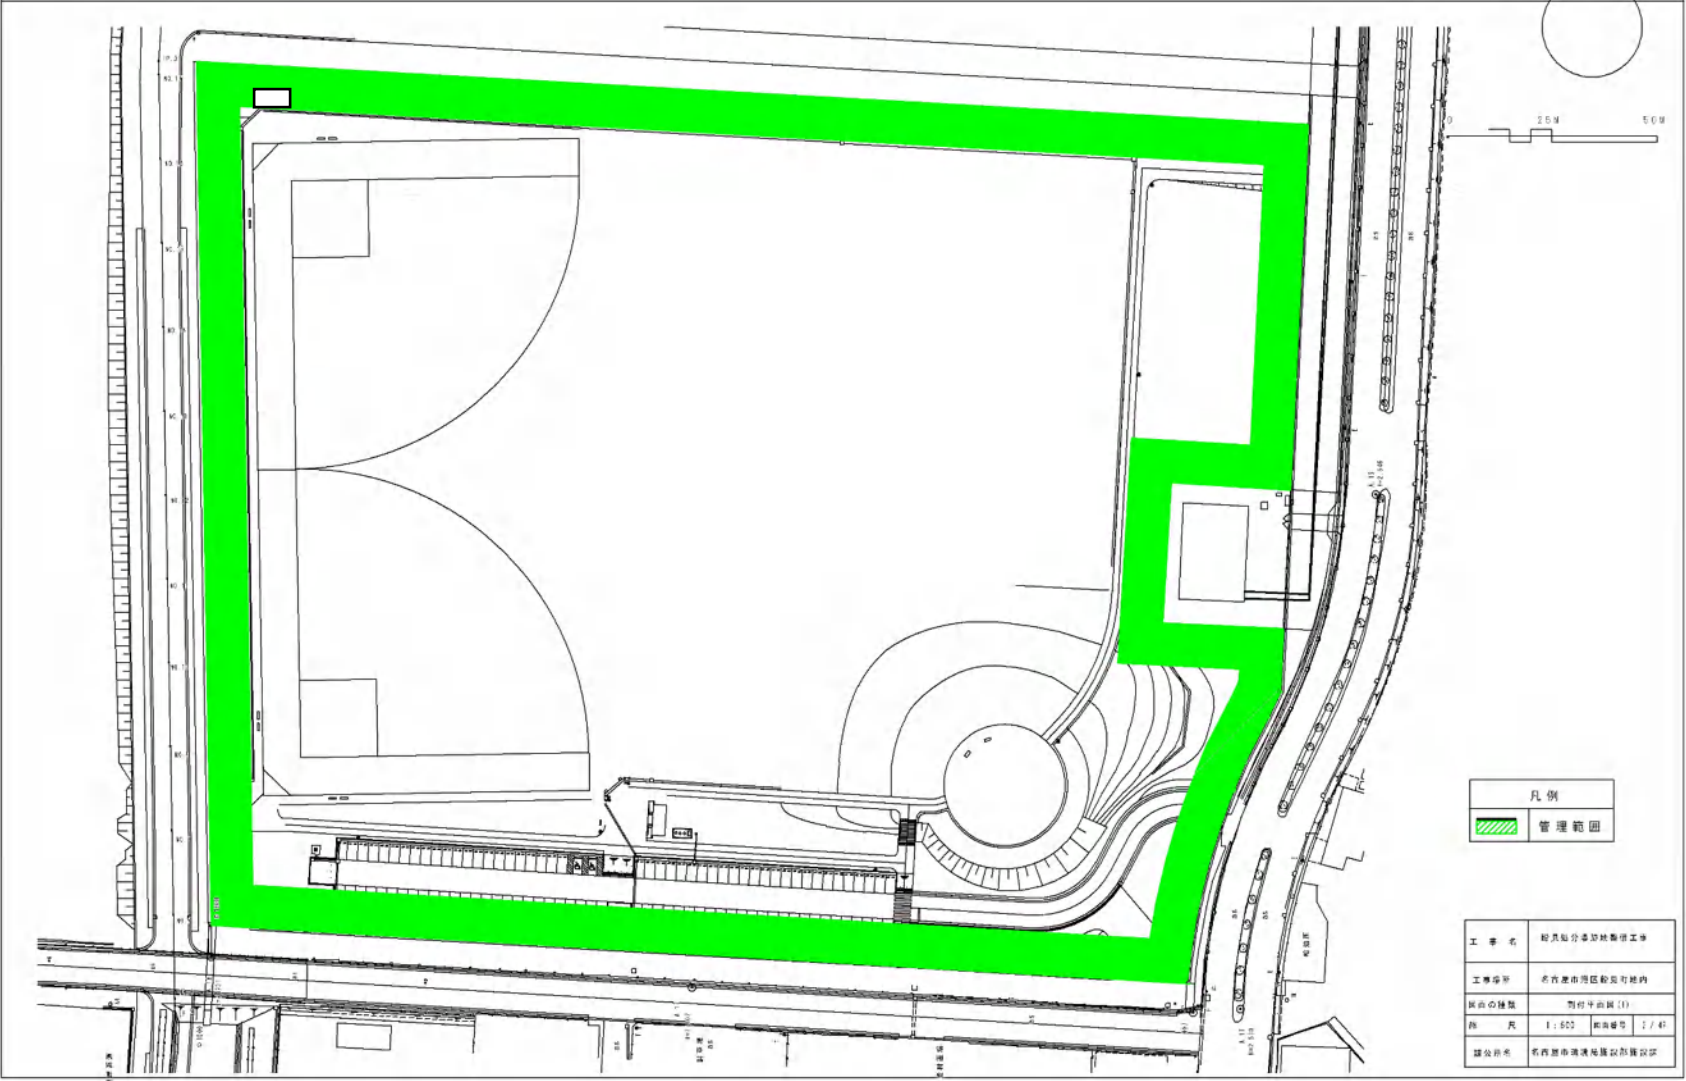



凡例	
	管理範囲

工事名	船見緑地整備工事
工事場所	市西原市区域緑地内
図面の種類	設計平面図(1)
縮尺	1:500 縮小倍率 1/4
図面番号	市西原市環境緑地整備設計図

船見緑地（西側）

管理対象範囲


位置図 S=1/15,000

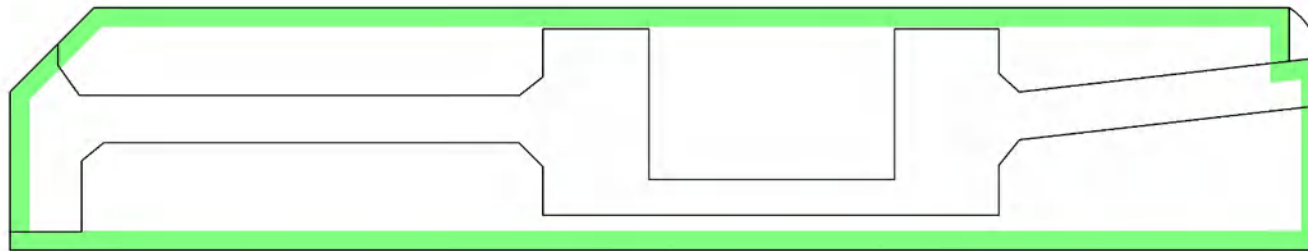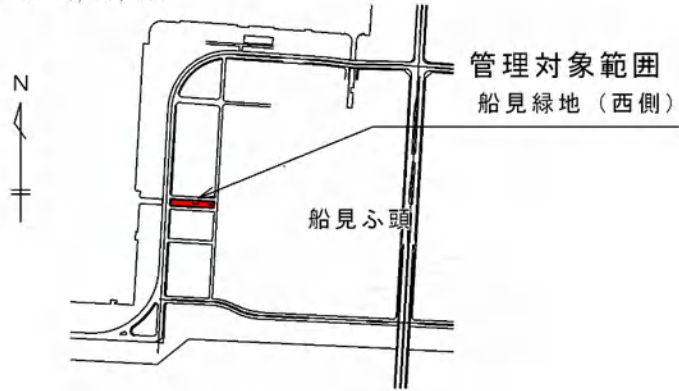

詳細平面図 S=1/500

船見緑地

施設配置図

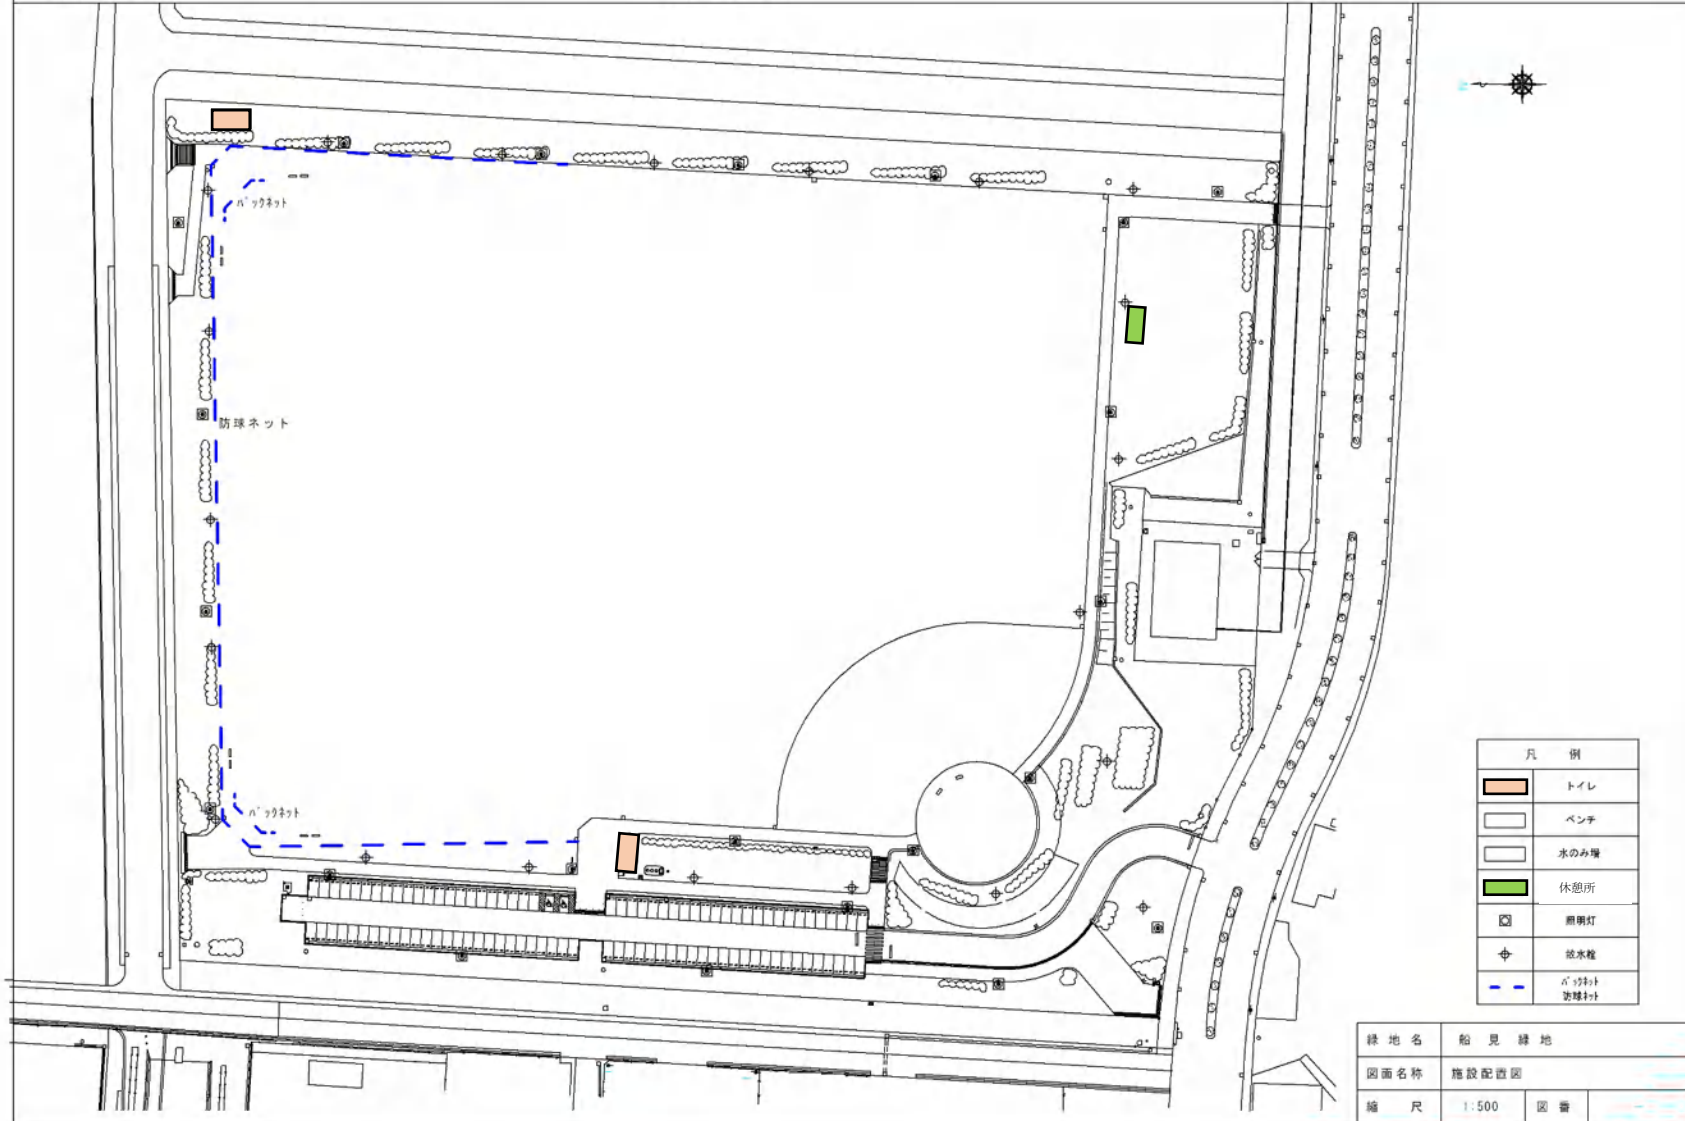


新宝緑地年間維持管理計画表


分類	作業の種類		頻度	予想数量	単位	作業時期												備考
						4月	5月	6月	7月	8月	9月	10月	11月	12月	1月	2月	3月	
基本管理	除草管理	人力除草(抜取)	3回/年	10,880	m ²													
		機械除草	2回/年	22,566	m ²													
	芝生管理	芝生刈込	3回/年	1,657	m ²													
		施肥	1回/年	1,657	m ²													
植栽管理	高木管理	剪定(軽剪定含)	1回/年	20	本													
		病虫害調査	6回/年															
		病虫害駆除	随時															
		臨時処置	随時															
	中低木管理	中木刈込	1回/年	50	本													
		寄植刈込	1回/年	357	m ²													
		施肥	1回/年	357	m ²													
		病虫害調査	6回/年															
		病虫害駆除	随時															
		臨時処置	随時															
施設管理	巡視	巡視	常時															
	清掃	清掃	2回/年	6,770	m ²													
			30回/年	634	m ²													
		粗大ゴミ処分	随時															
	公衆便所管理	点検	4回/年	1	箇所													
		清掃	2回/週	1	箇所													
	施設	点検	随時															緑地内施設
補修		随時																


※ 年間維持管理計画表の基準と同等又は上回る水準で行うこと。

新宝緑地

管理対象範囲

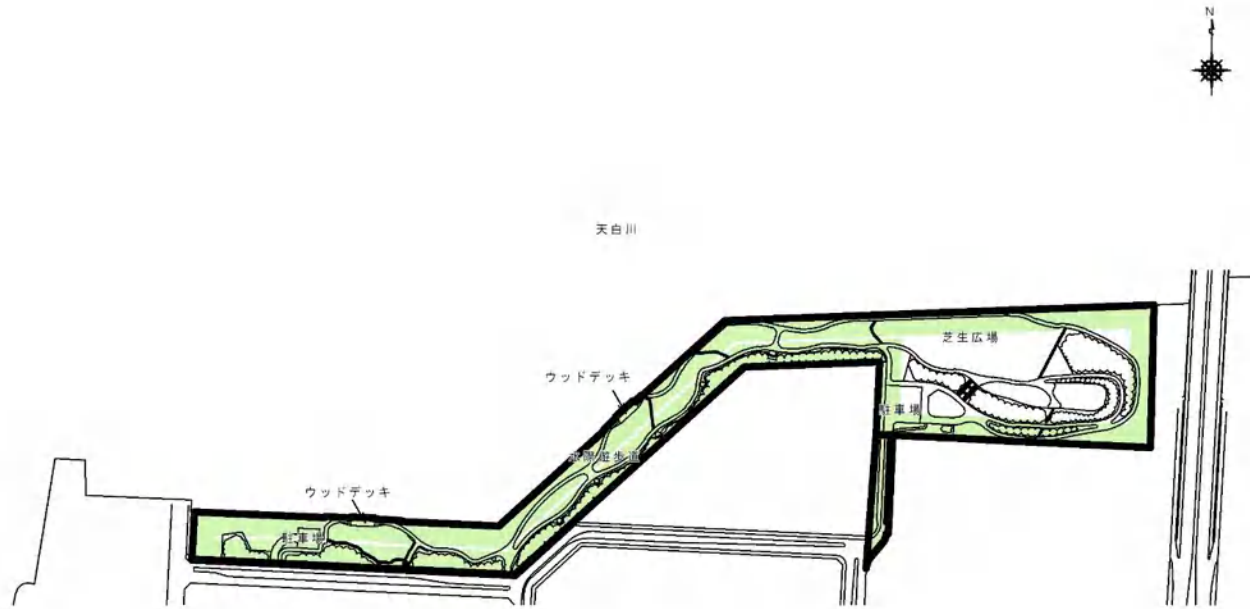

 
凡 例	
	管理範囲

 


緑地名	新宝緑地		
図面名称	基本管理図（管理対象範囲）		
縮尺	1:3,500	図番	—

新宝緑地

施設管理・管理対象施設一覧表

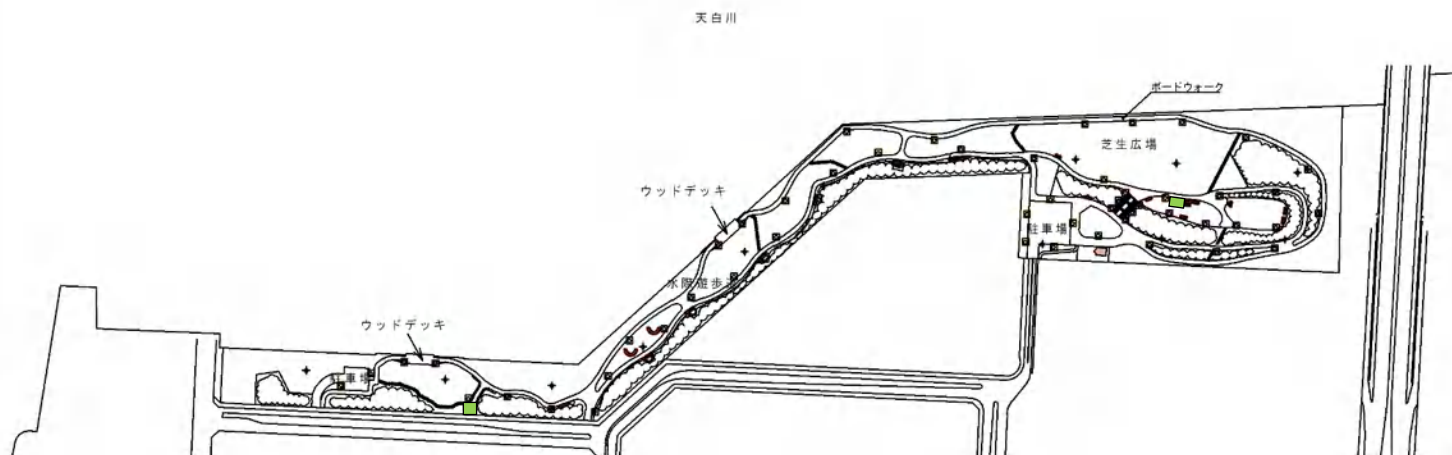

凡 例	
	トイレ
	ベンチ
	水のみ機
	休憩所
	照明灯
	放水栓
	フットライト
	野分草

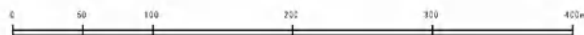

緑地名	新宝緑地		
図面名称	基本管理図（施設管理）		
縮尺	1:3,000	図番	—

金城ふ頭中央緑地年間維持管理計画表


分類	作業の種類		頻度	予想数量	単位	作業時期												備考
						4月	5月	6月	7月	8月	9月	10月	11月	12月	1月	2月	3月	
基本管理	除草	機械除草	3回/年	3,000	m ²													
	芝生	芝生刈込	3回/年	2,460	m ²													
植栽管理	高木管理	施肥	1回/年	2,460	m ²													
		剪定(軽剪定含)	1回/年	3	本													
		病虫害調査	6回/年															
		病虫害駆除	随時															
	中低木管理	臨時処置	随時															
		中木刈込	1回/年	5	本													
		寄植刈込	2回/年	400	m ²													
		やご下枝取り	1回/年	10	本													
		施肥(中木)	1回/年	5	本													
		病虫害調査	6回/年															
		病虫害駆除	随時															
		臨時処置	随時															
施設管理	巡視	巡視	常時															
	清掃	清掃	常時															
		粗大ごみ処分	随時															
	公衆便所管理	点検	4回/年	1	箇所													
		清掃	2回/週	1	箇所													
	施設	点検	随時															緑地内施設
補修		随時																

※ 年間維持管理計画表の基準と同等又は上回る水準で行うこと。

※ 北東の歩道部は基本管理及び植栽管理から除く。

金城ふ頭中央緑地


管理対象範囲

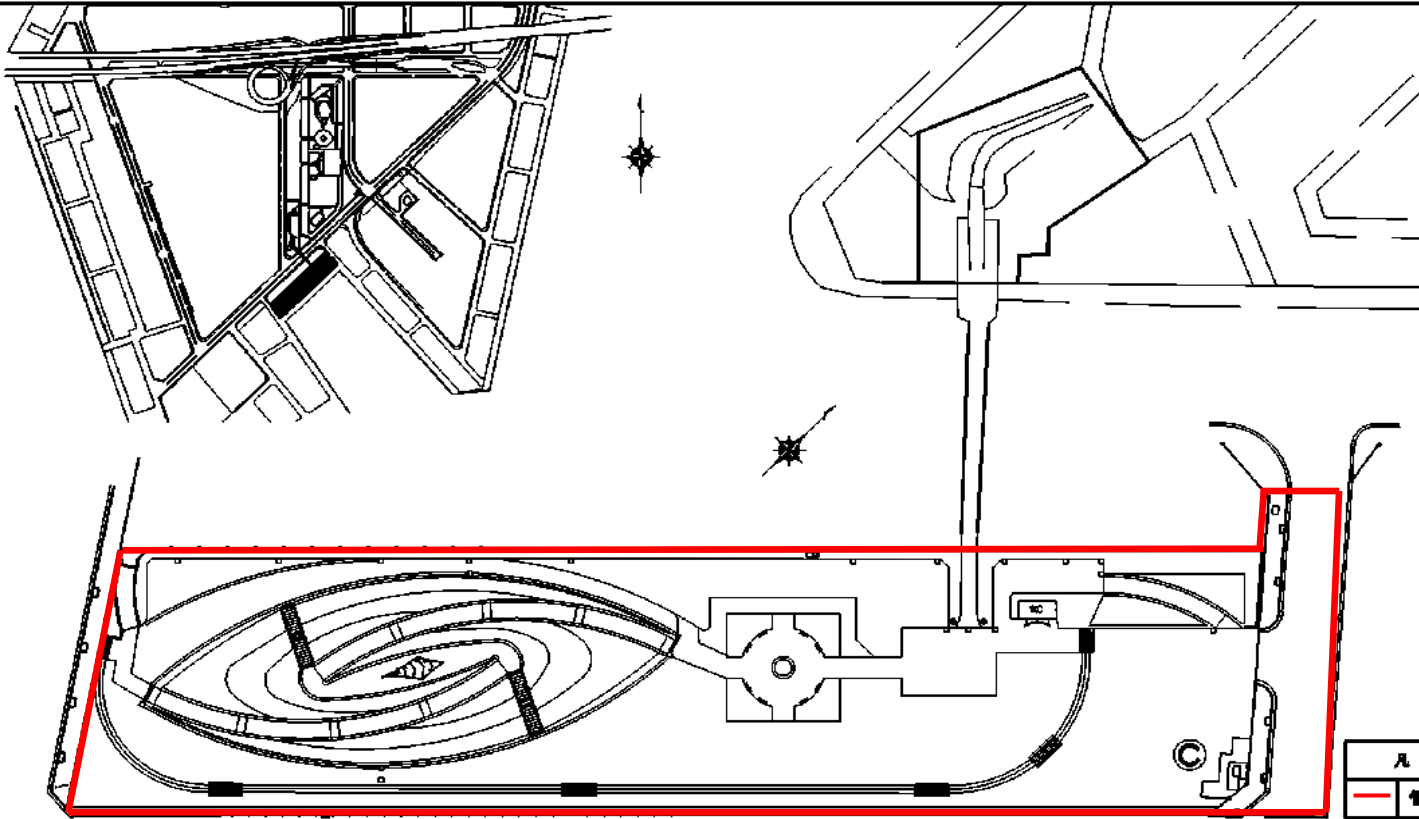

所在地名	金城ふ頭中央緑地		
図面名称	基本管理図(管理対象範囲)		
縮尺	-	図番	-

金城ふ頭中央緑地

施設管理・管理対象施設一覧表

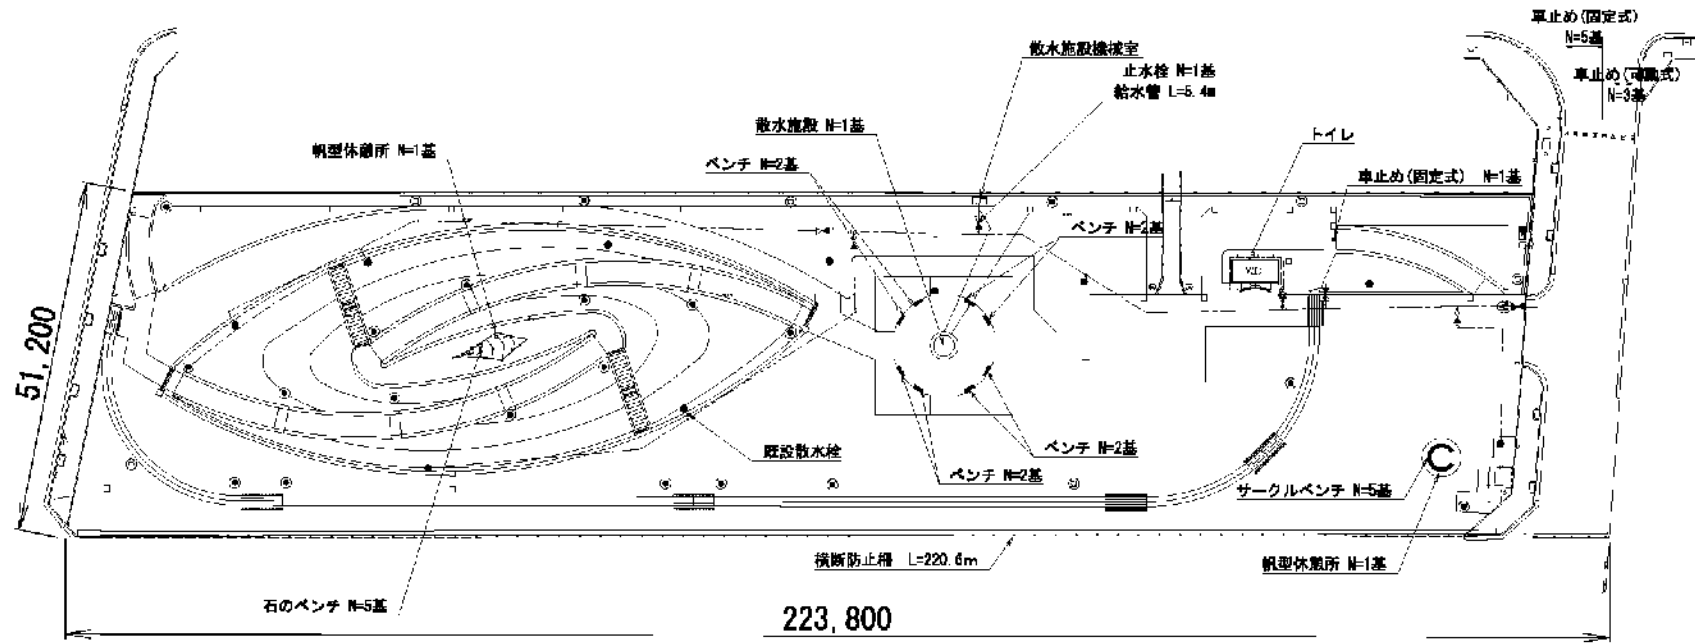

- 既設給水管 ⊙ 照明灯 (深夜消灯)
- ┆ 既設止水栓 ⊙ 照明灯 (終夜点灯)
- 既設散水栓 ⊙ フットライト
- ┆ 既設置水器

緑地名	金城ふ頭中央緑地
図面名称	基本管理図(施設図)
縮尺	— 図番 —

堀止緑地年間維持管理計画表

分類	作業の種類	頻度	予想数量	単位	作業時期												備考
					4月	5月	6月	7月	8月	9月	10月	11月	12月	1月	2月	3月	
基本管理	除草	人力除草	6回/年	440	m ²												4~5月1回、6~9月4回、11~12月1回
	芝生	芝生刈込	6回/年	4,970	m ²												4~5月1回、6~9月4回、11~12月1回
		施肥	1回/年	5,410	m ²												
植栽管理	高木管理	整枝剪定(支障枝剪定)	1回/年	61	本												
		病虫害調査	6回/年														
		病虫害駆除	随時														
		臨時処置	随時														
	中低木管理	低木刈込	1回/年	69	本												
		寄植刈込	1回/年	140	本												
		やご下枝取り	1回/年	209	本												
		病虫害調査	6回/年														
	病虫害駆除	随時															
	臨時処置	随時															
施設管理	巡視	巡視	1回/日														
	清掃	清掃	2回/週	10,855	m ²												
		粗大ごみ処分	随時														
	施設	点検	随時														緑地内施設
補修		随時															

※ 年間維持管理計画表の基準と同等又は上回る水準で行うこと。

掘止緑地

管理対象範囲

凡例

管理範囲

