


# 緑地整備箇所図

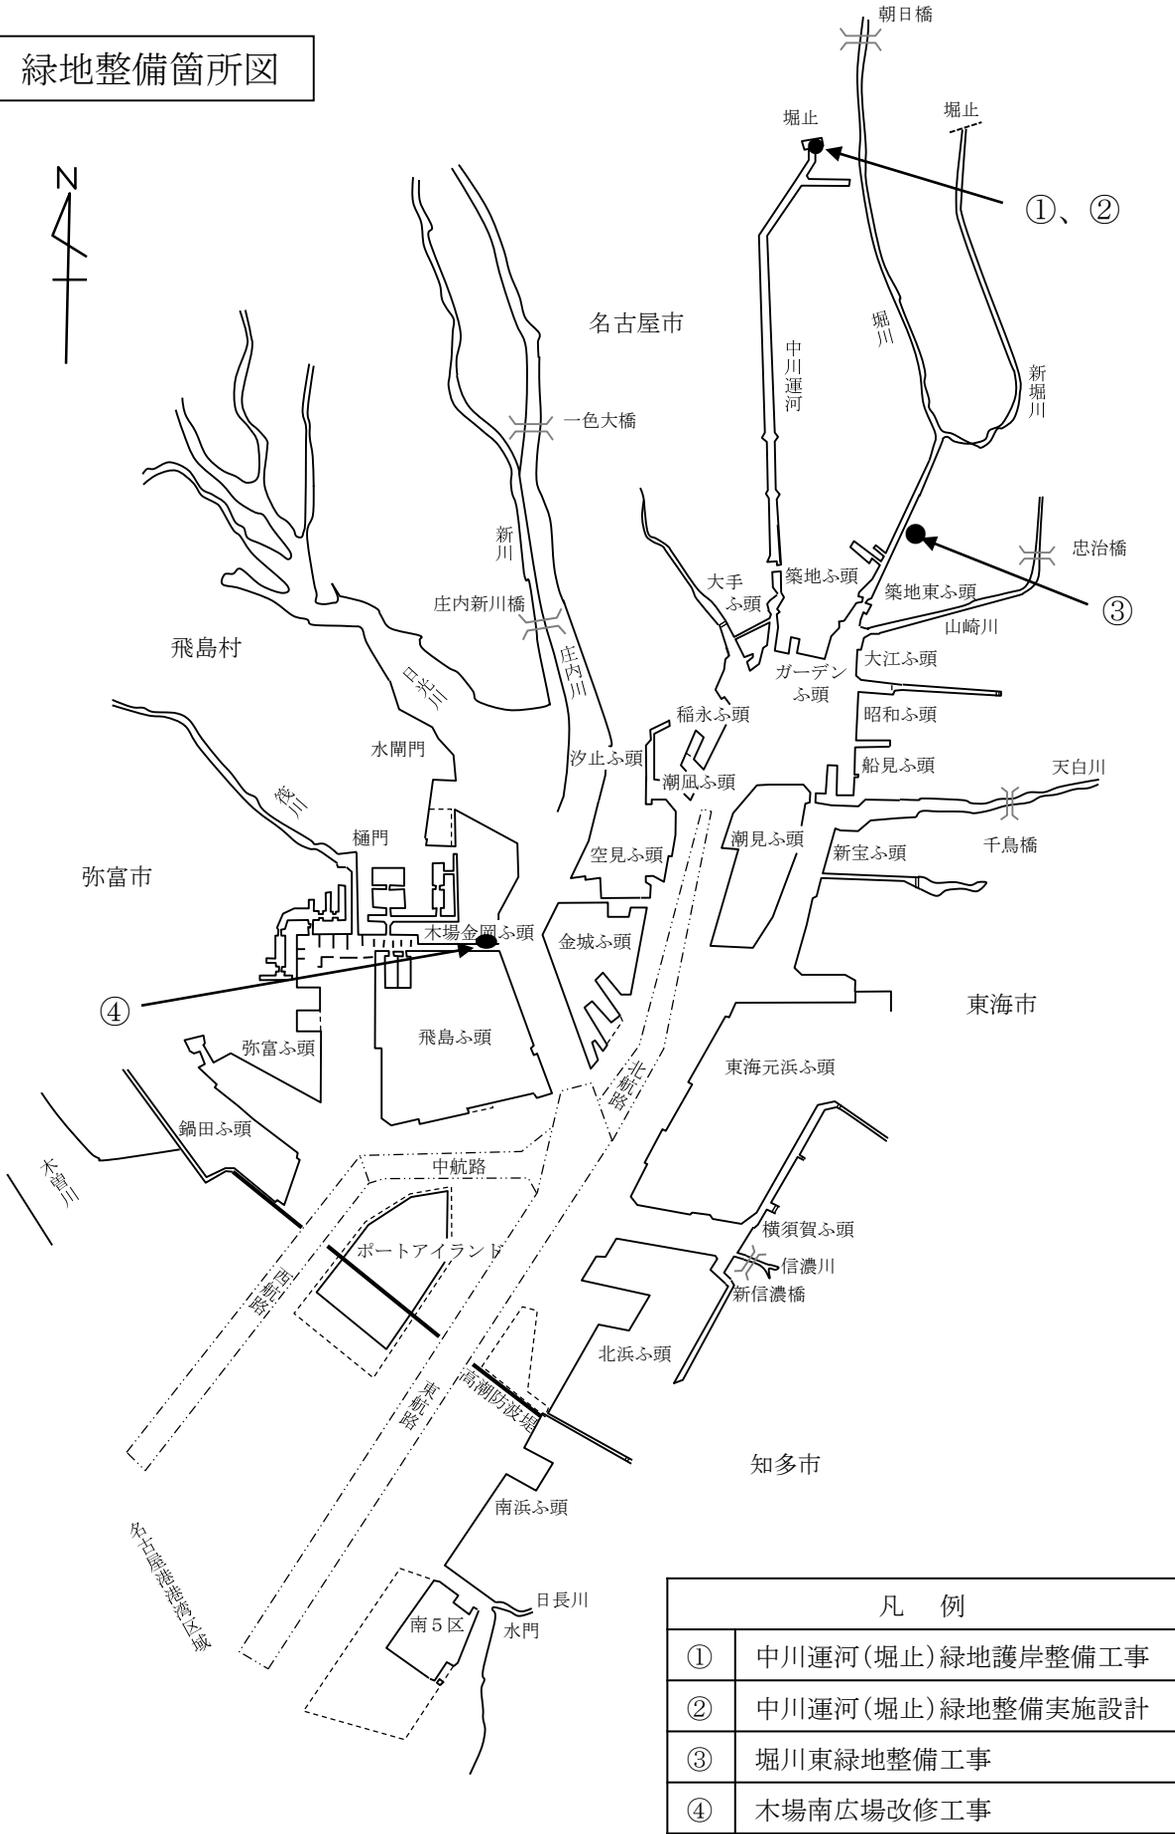

凡 例	
①	中川運河(堀止)緑地護岸整備工事
②	中川運河(堀止)緑地整備実施設計
③	堀川東緑地整備工事
④	木場南広場改修工事