


平成 29 年 11 月 22 日

名古屋港記者クラブ会員 各位

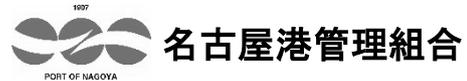

名古屋港水族館北館の観覧動線の一部規制について

拝啓 時下ますます御健勝のこととお喜び申し上げます。

平素は、名古屋港の発展に格別のご尽力を賜り、厚くお礼申し上げます。

さて、名古屋港水族館においては、北館2階のエントランス天井部（搬出入口閉塞部 A箇所）のひび割れ部による漏水を受け、鉄筋の腐食や躯体の劣化状況を把握するため、平成29年6月より詳細調査を実施し、11月17日（金）に受託業者と協議の上、来館者の安全を確保するために、一部観覧動線を規制しているところ です。

本組合は、11月20日（月）に建設時の施工業者及び施工管理者と協議を行い、両者から責任をもって対応するとの回答を受け、同様な箇所がないか調査した結果、B箇所が判明し、順次同業者によって、搬出入口閉塞部の緊急的な対策工事を実施し、来館者の安全を確保してまいります。

今後は、原因究明の上、抜本的な対策について関係者と協議しながら適切に対応してまいります。

【A箇所】

11月17日に動線規制、11月21日応急対策工事を実施し安全を確保

【B箇所】

11月21日夜に安全性が確認できないことが判明、11月22日に動線規制の上、23日朝までに応急対策工事を実施し安全確保予定


○添付資料（別紙 名古屋港水族館北館搬出入口閉塞箇所）

【お問合せ先】


名古屋港管理組合建設部工事課施設工事担当
担当 家田、榊原
TEL 052-654-7937

名古屋港水族館北館


別紙

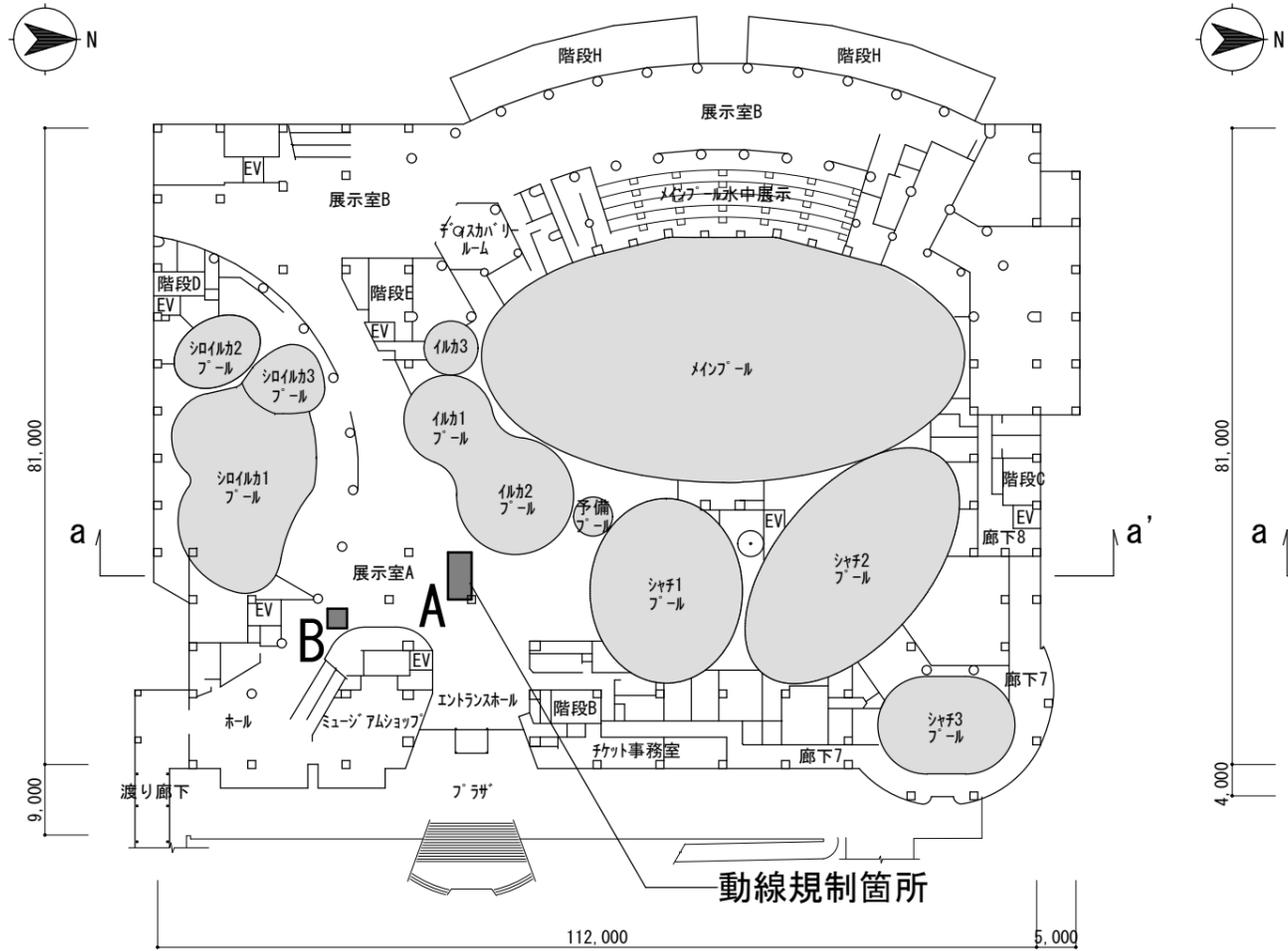


2階平面図 S=1/900

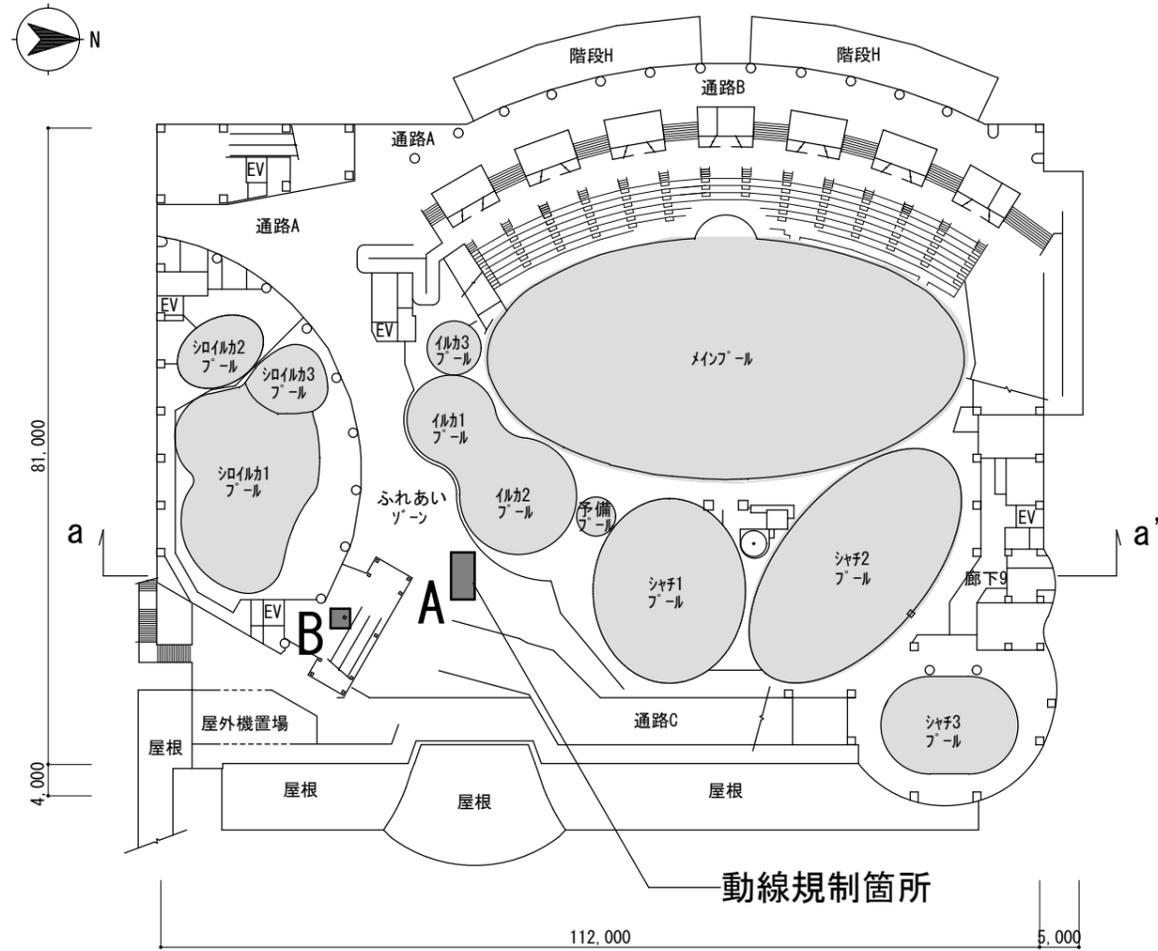


3階平面図 S=1/900

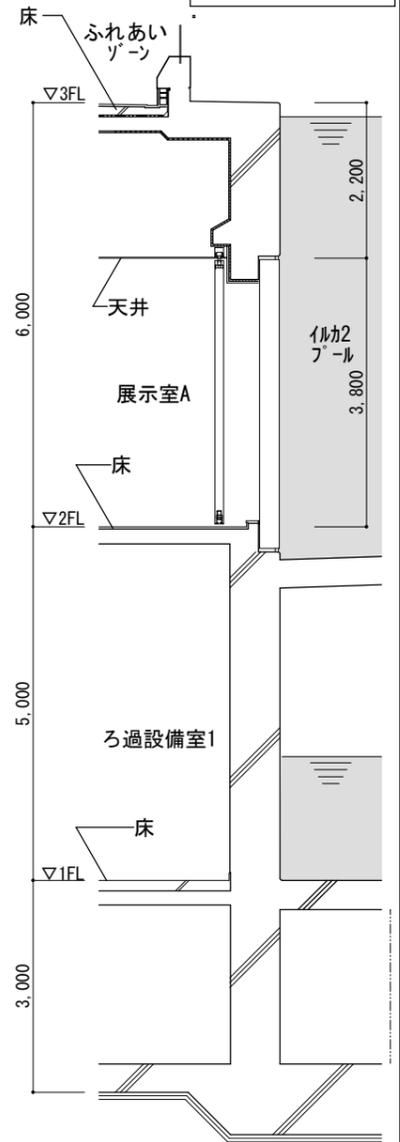

断面詳細図 S=1/100

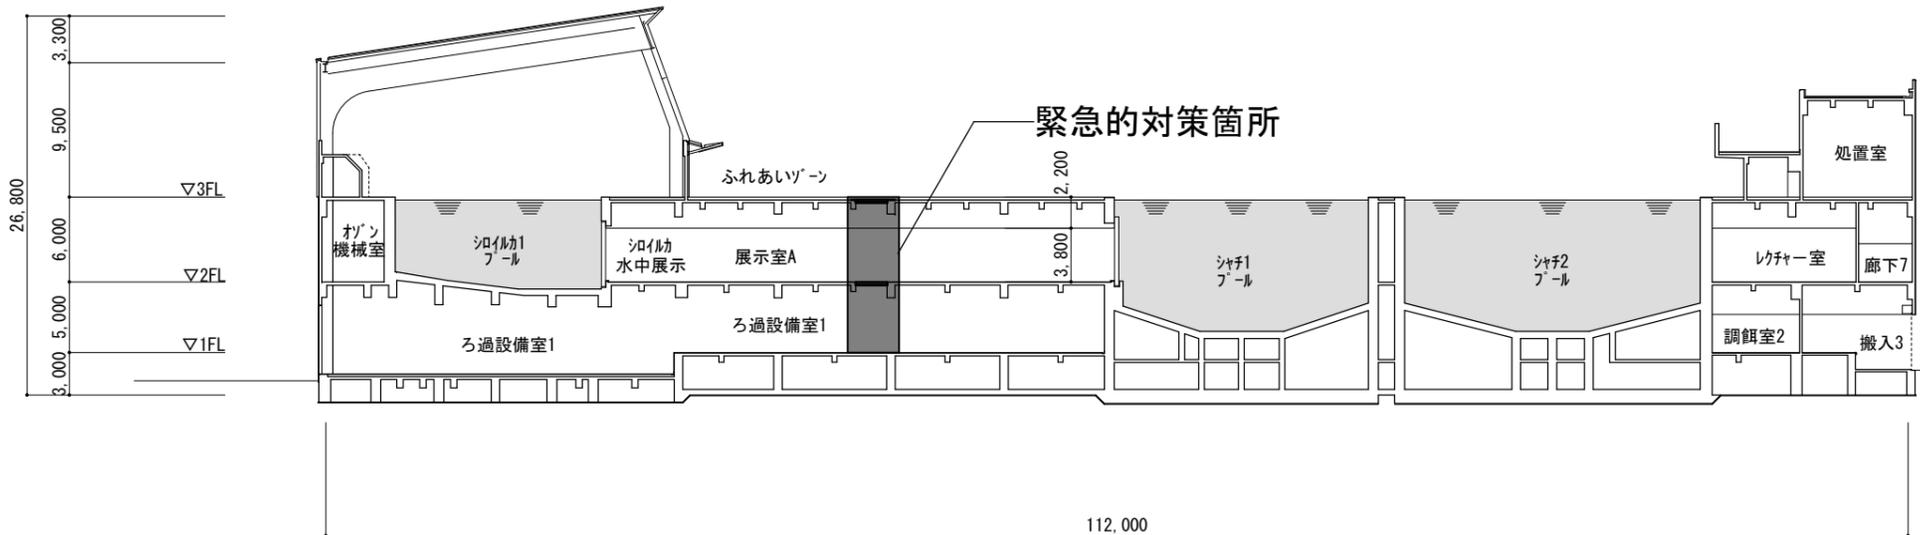

a-a' 断面図 S=1/500

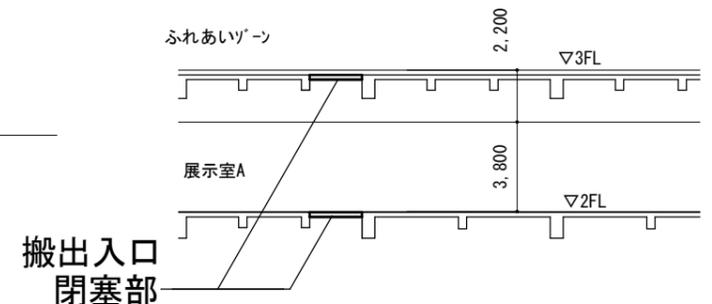

断面図詳細図 S=1/300