


名古屋港平面図

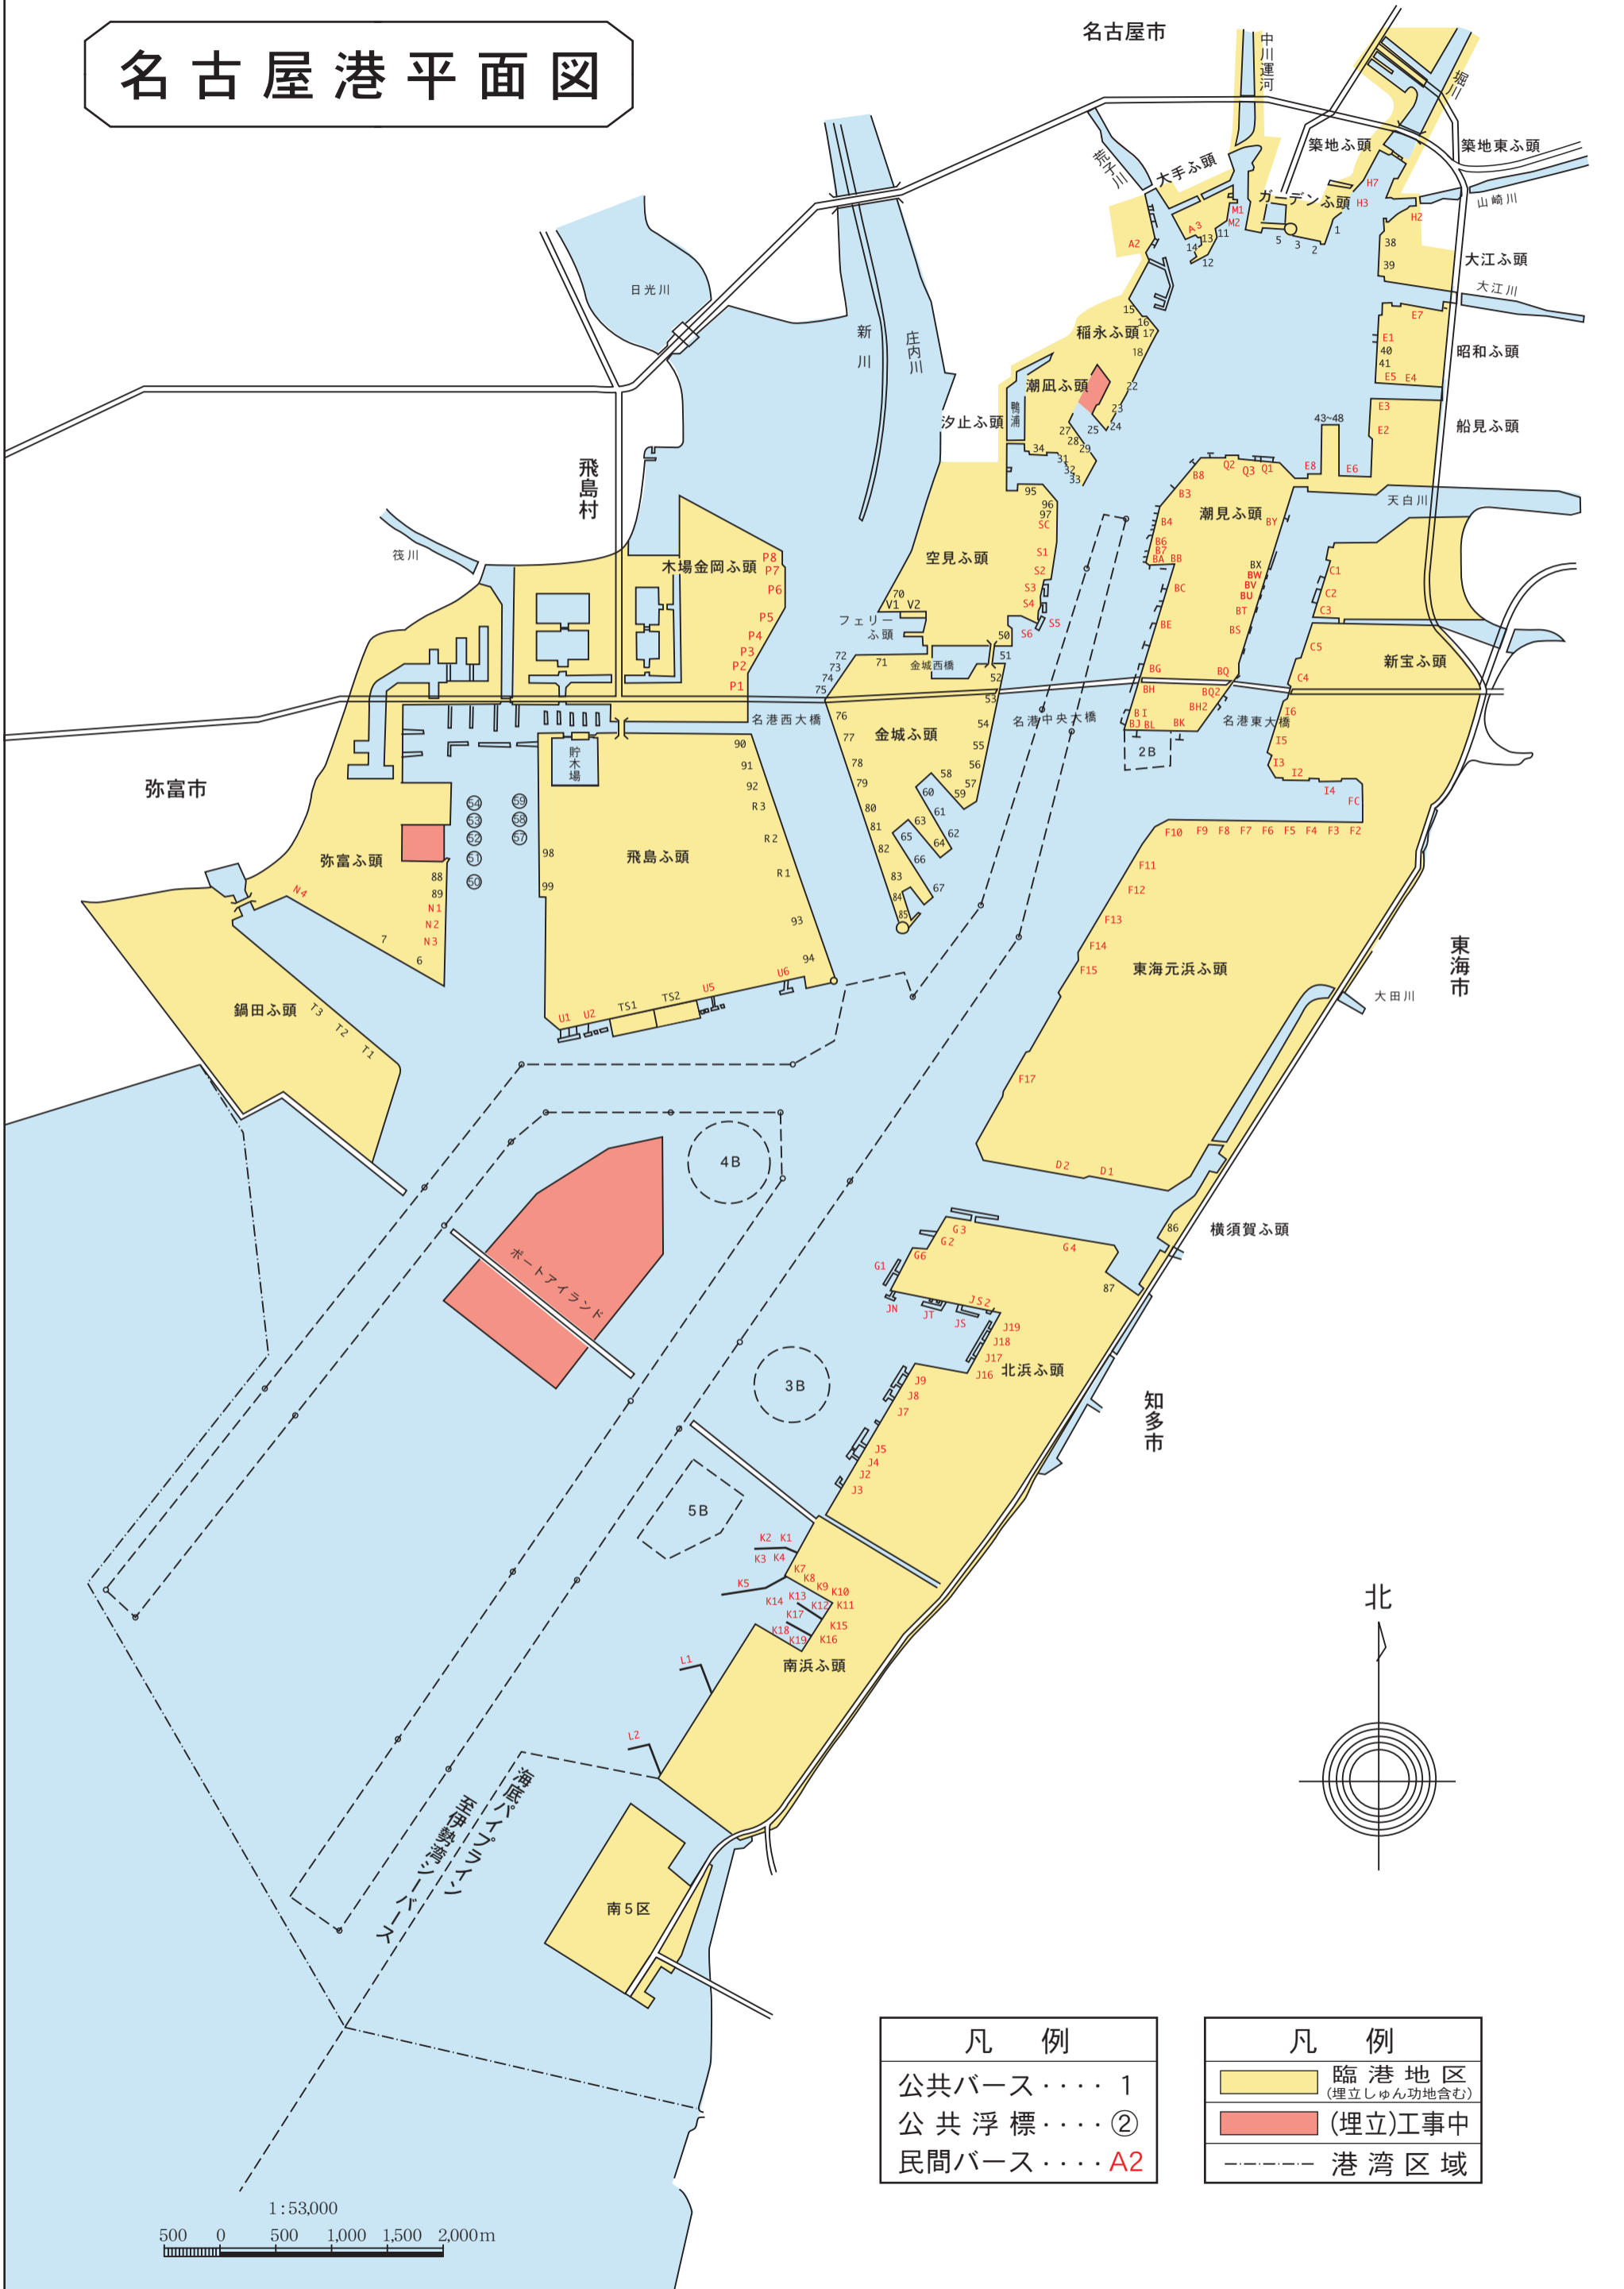

凡 例	
公共バス	1
公共浮標	②
民間バス	A2

凡 例	
	臨港地区 (埋立しゅん功地含む)
	(埋立)工事中
	港湾区域

1:53,000
500 0 500 1,000 1,500 2,000m