
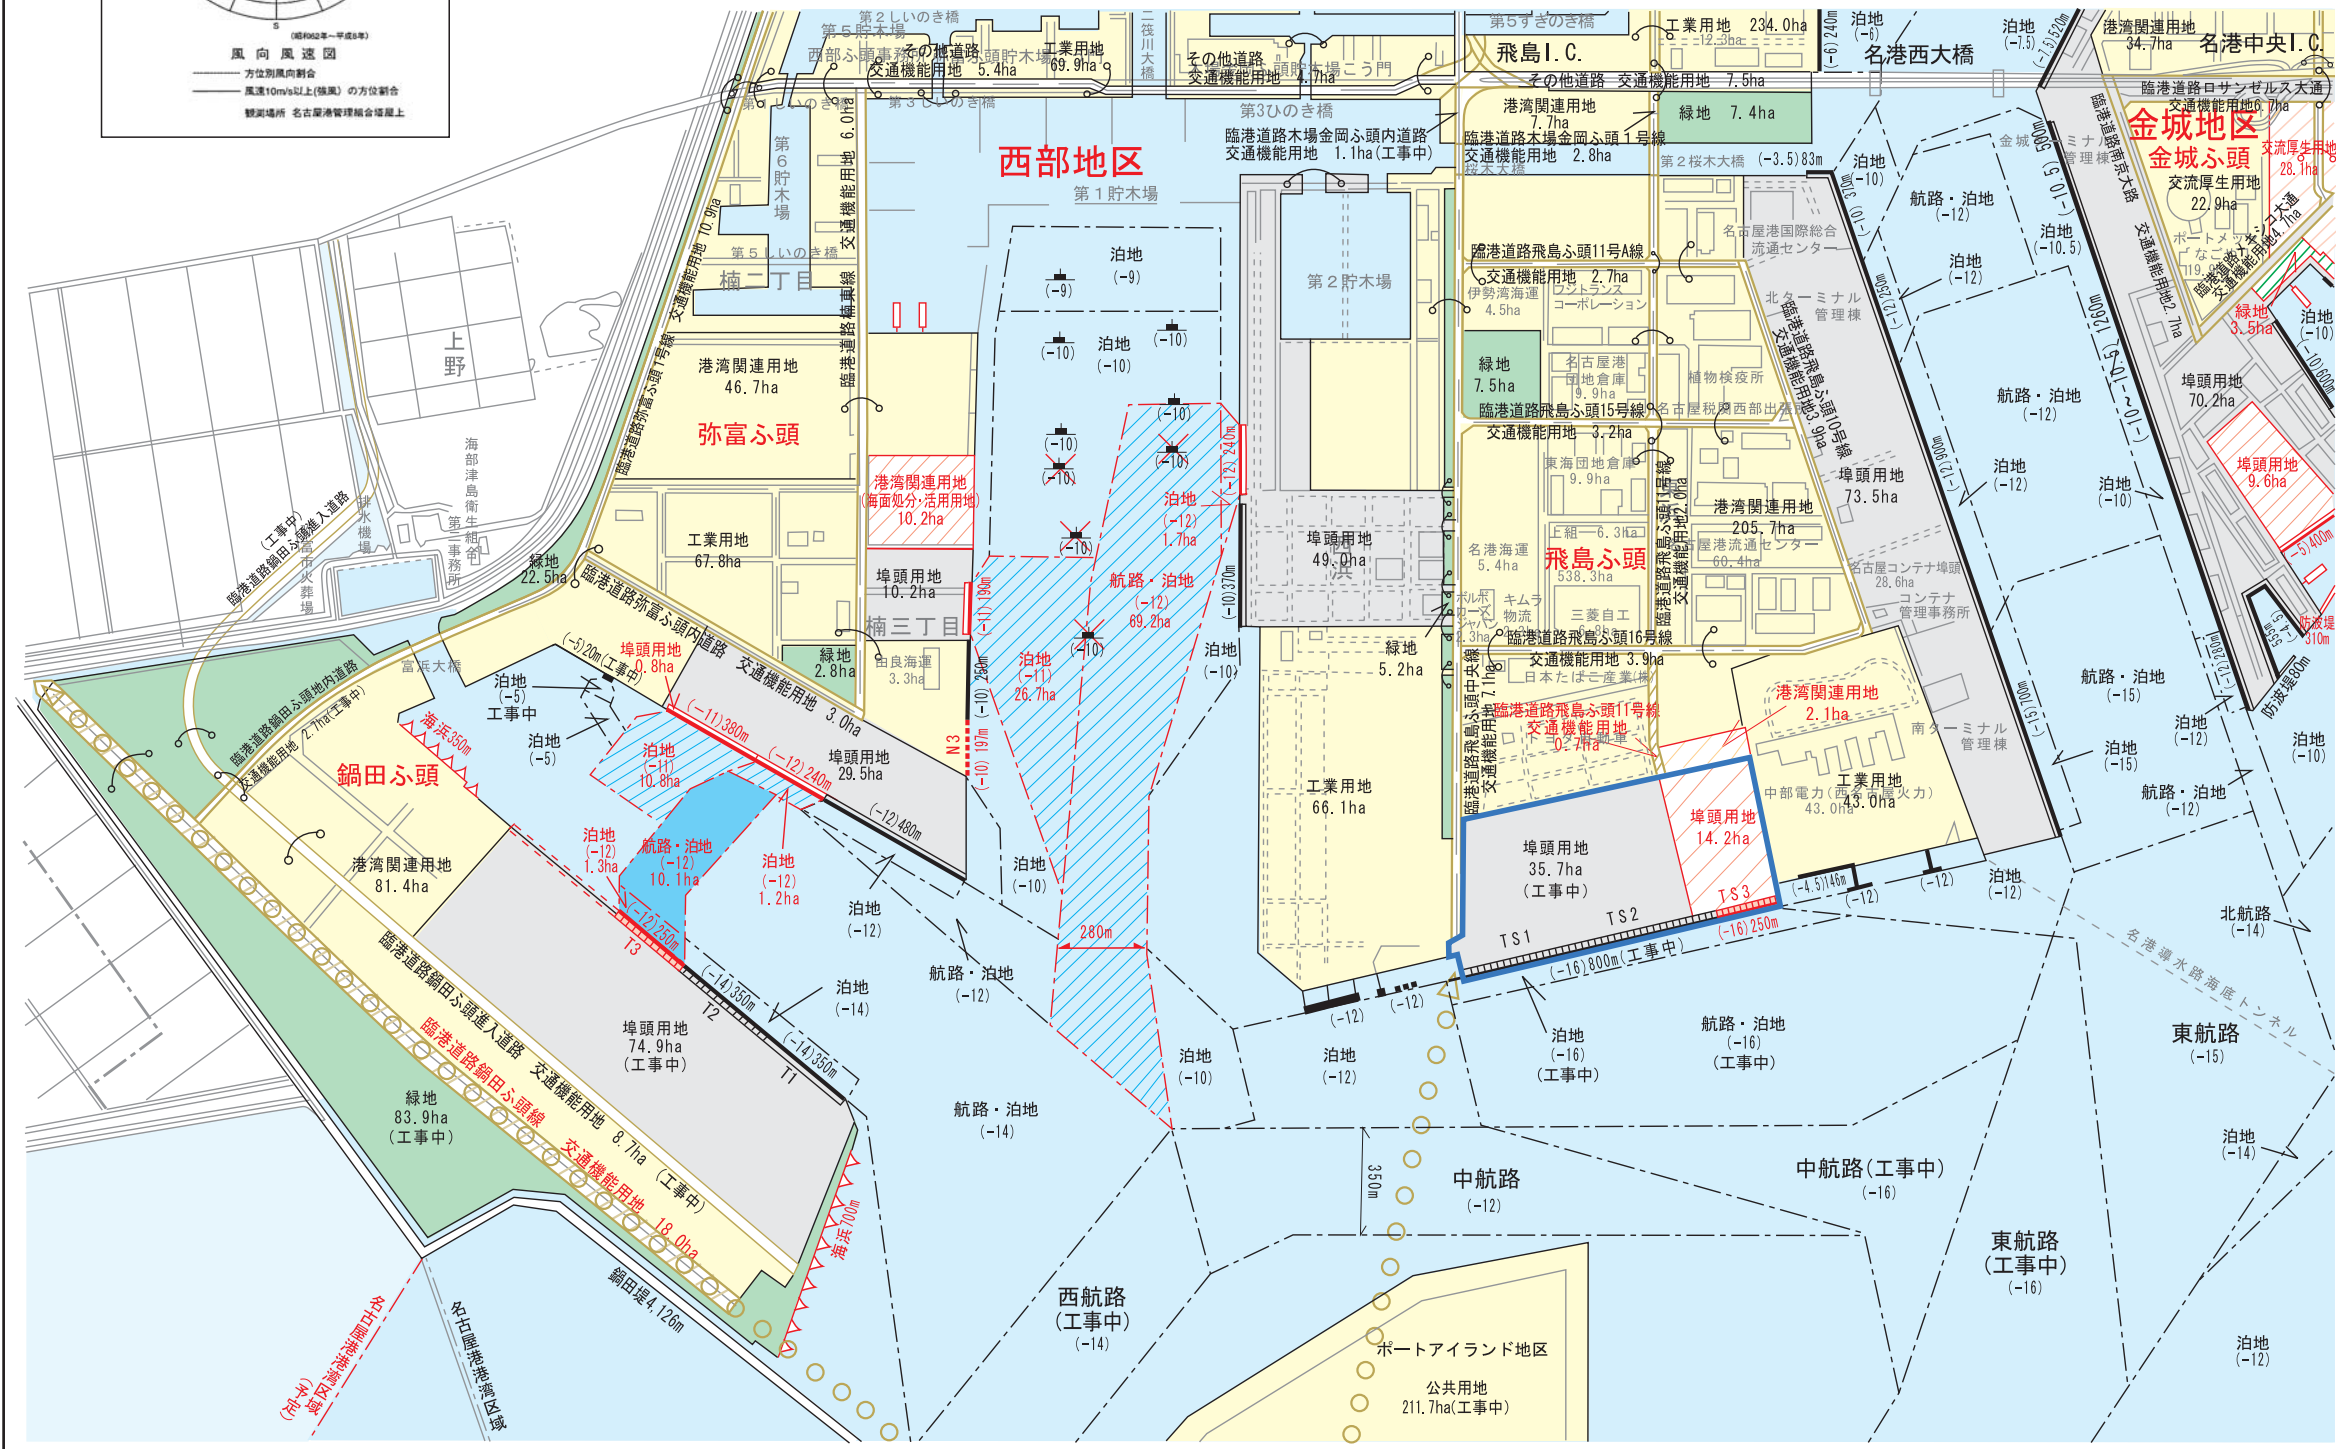


名古屋港港湾計画図（西部地区）

1:25,000

1,000m 0 1,000m

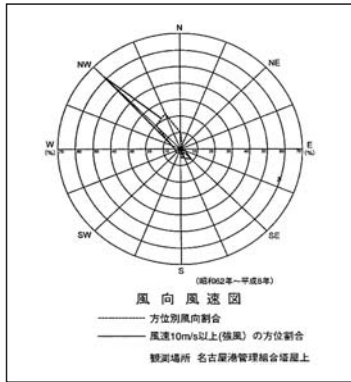

凡 例	
	航路・泊地 (今回計画)
	防波堤 (既定計画)
	公共岸壁 (既定計画)
	公共耐震強化岸壁 (今回計画)
	専用岸壁 (既定計画)
	ドルフィン (既定計画)
	係船浮標 (既定計画)
	小型栈橋 (既定計画)
	海浜 (既定計画)
	埠頭用地 (既定計画)
	緑地 (既定計画)
	交通機能用地 (臨港道路) (既定計画)
	交通機能用地 (其他道路) (既定計画)
	その他の用地 (既定計画)
	効率的な運営を特に促進する区域
	将来構想 (岸壁)
	将来構想 (道路)