


緑地整備施工箇所図

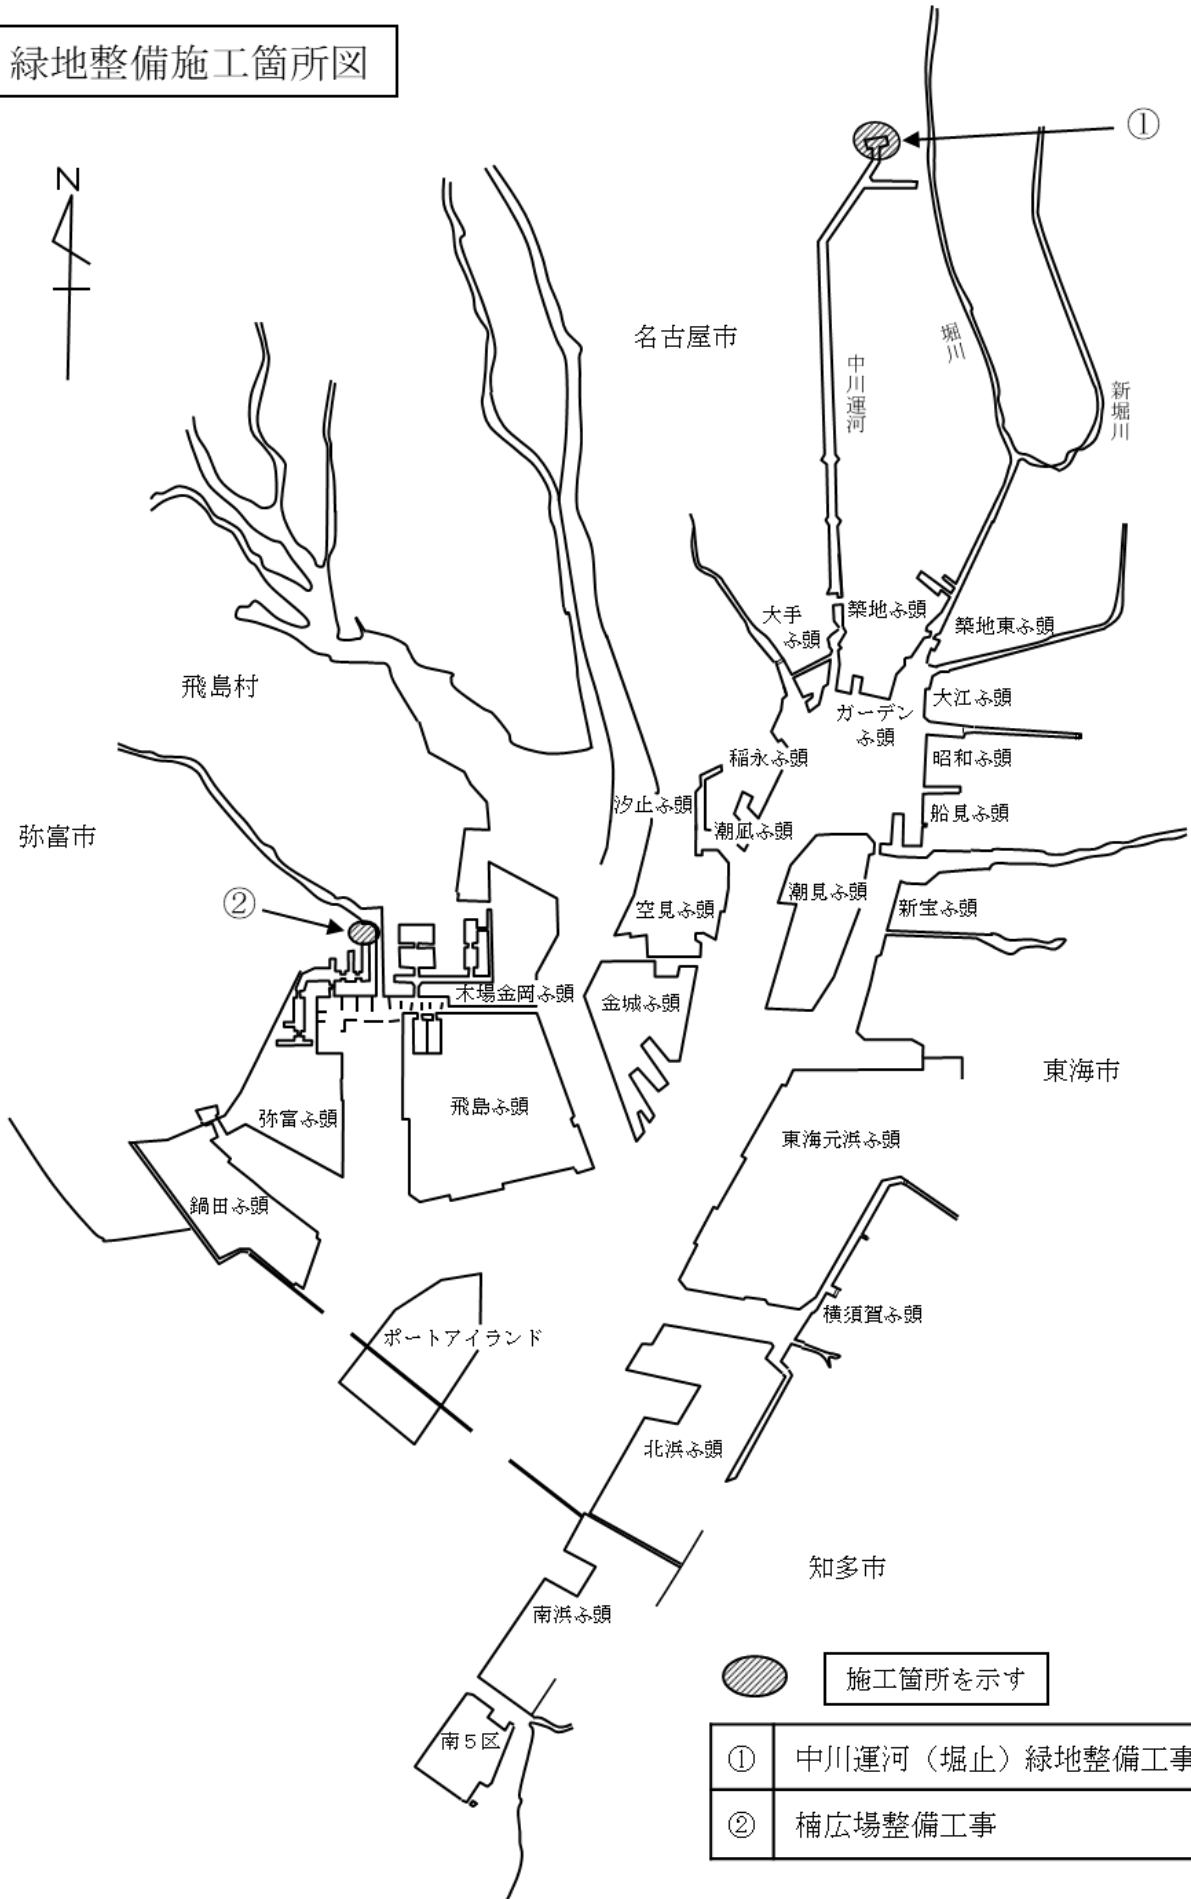

| | |
|---|----------------|
| ① | 中川運河（堀止）緑地整備工事 |
| ② | 楠広場整備工事 |