


緑地整備箇所図

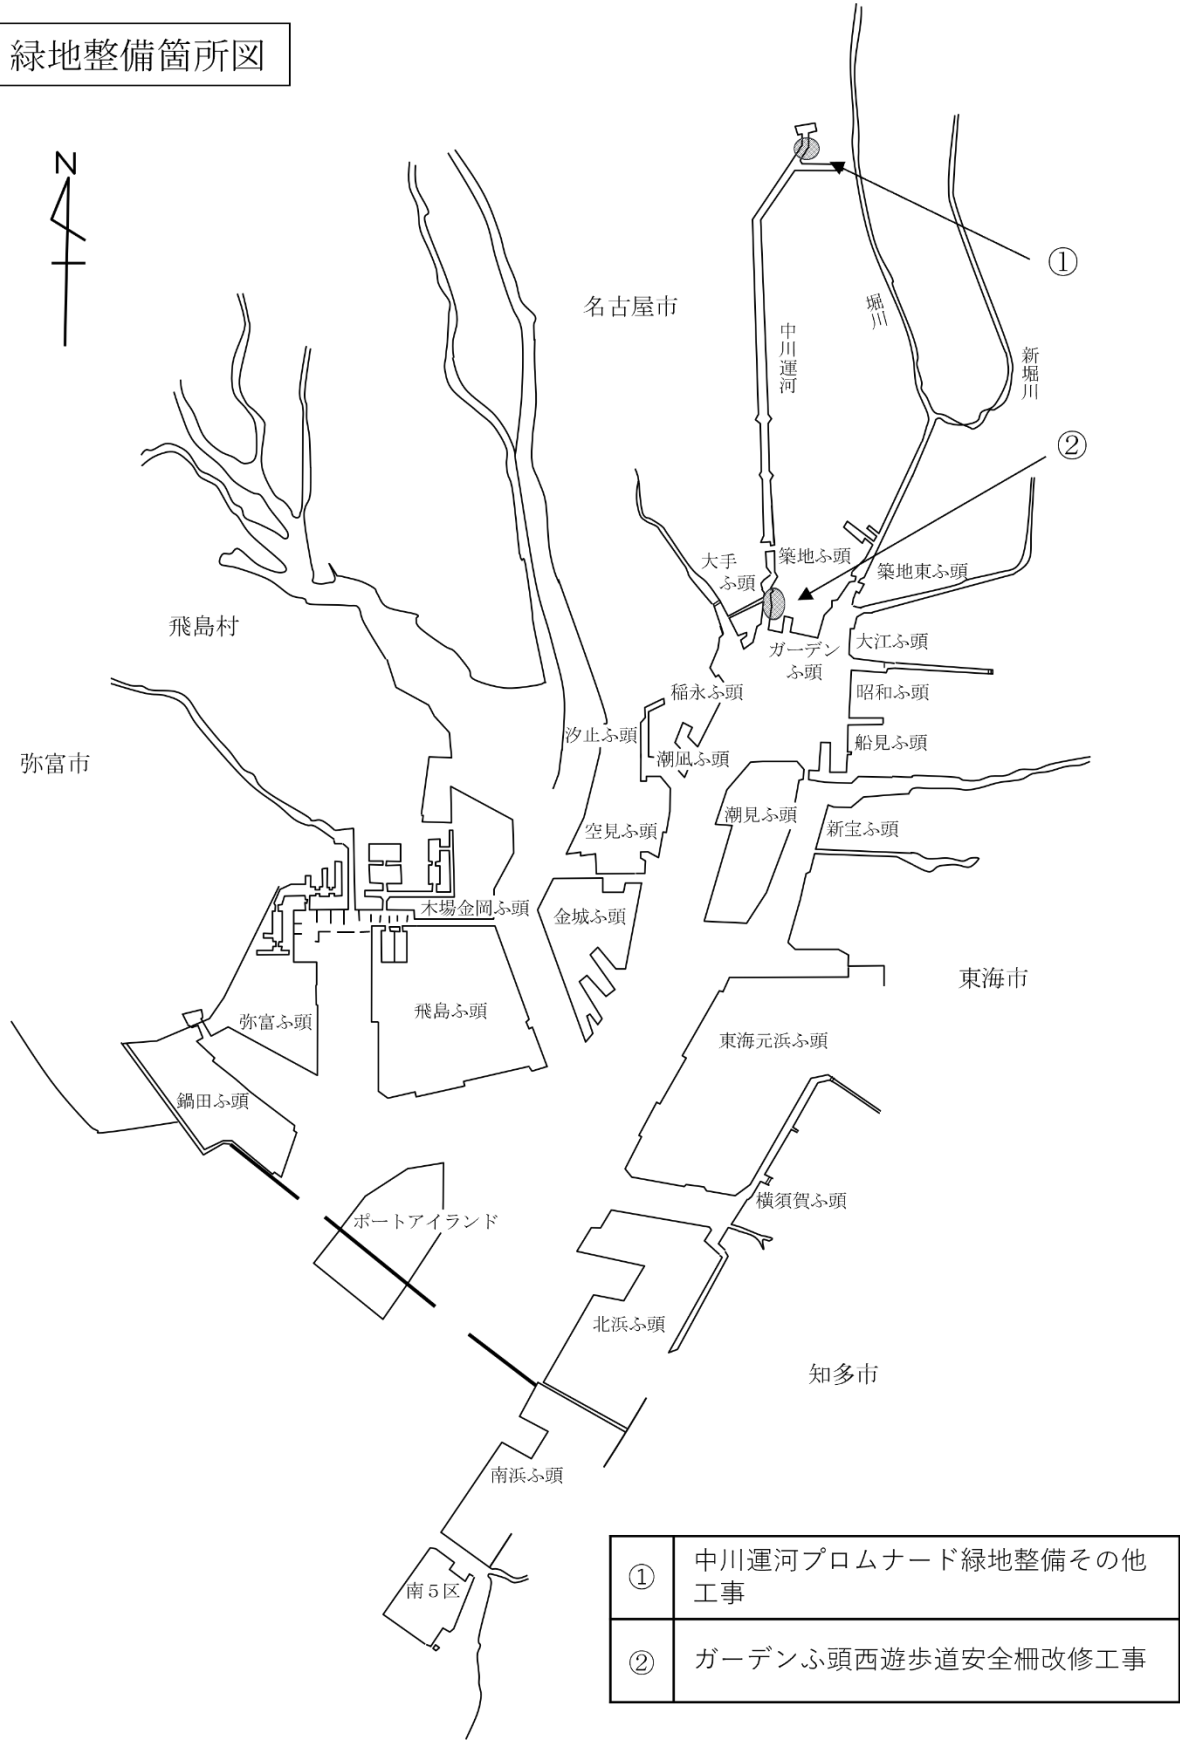

①	中川運河プロムナード緑地整備その他工事
②	ガーデンふ頭西遊歩道安全柵改修工事