


名古屋市港区稲永五丁目1109番1.


求 積 図

座 標 求 積 表

地 番	1109-1			
測 点	Xn	Yn	(Xn+1 - Xn-1)Yn	距 離
C035	-101451.331	-28599.803	-1654012.406899	41.368
P34A	-101479.234	-28569.261	2239401.523485	69.023
11-19-51-K-118	-101529.716	-28616.333	1462065.685636	1.999
11-19-51-K-117	-101530.326	-28618.237	458149.356133	42.328
11-19-51-K-116	-101545.725	-28657.665	475029.455040	3.211
11-19-51-K-115	-101546.902	-28660.653	24218.251785	2.968
11-19-51-K-114	-101546.570	-28663.603	59562.967034	5.930
Q38	-101548.980	-28669.022	-13159.081098	4.982
11-19-51-M-19	-101546.111	-28673.095	-151508.633980	3.098
11-19-51-M-7	-101543.696	-28675.037	-164307.962010	4.084
11-19-51-M-6	-101540.381	-28677.424	-190102.643696	3.853
11-19-51-M-18	-101537.067	-28679.390	-2553899.679500	116.981
登記地積 実測地積	4281.58㎡ 4281.58㎡	倍 面 積	-8563.168070	
		面 積	4281.5840350	
		地 積	4281.58 m ²	
		坪 数	1295.17	

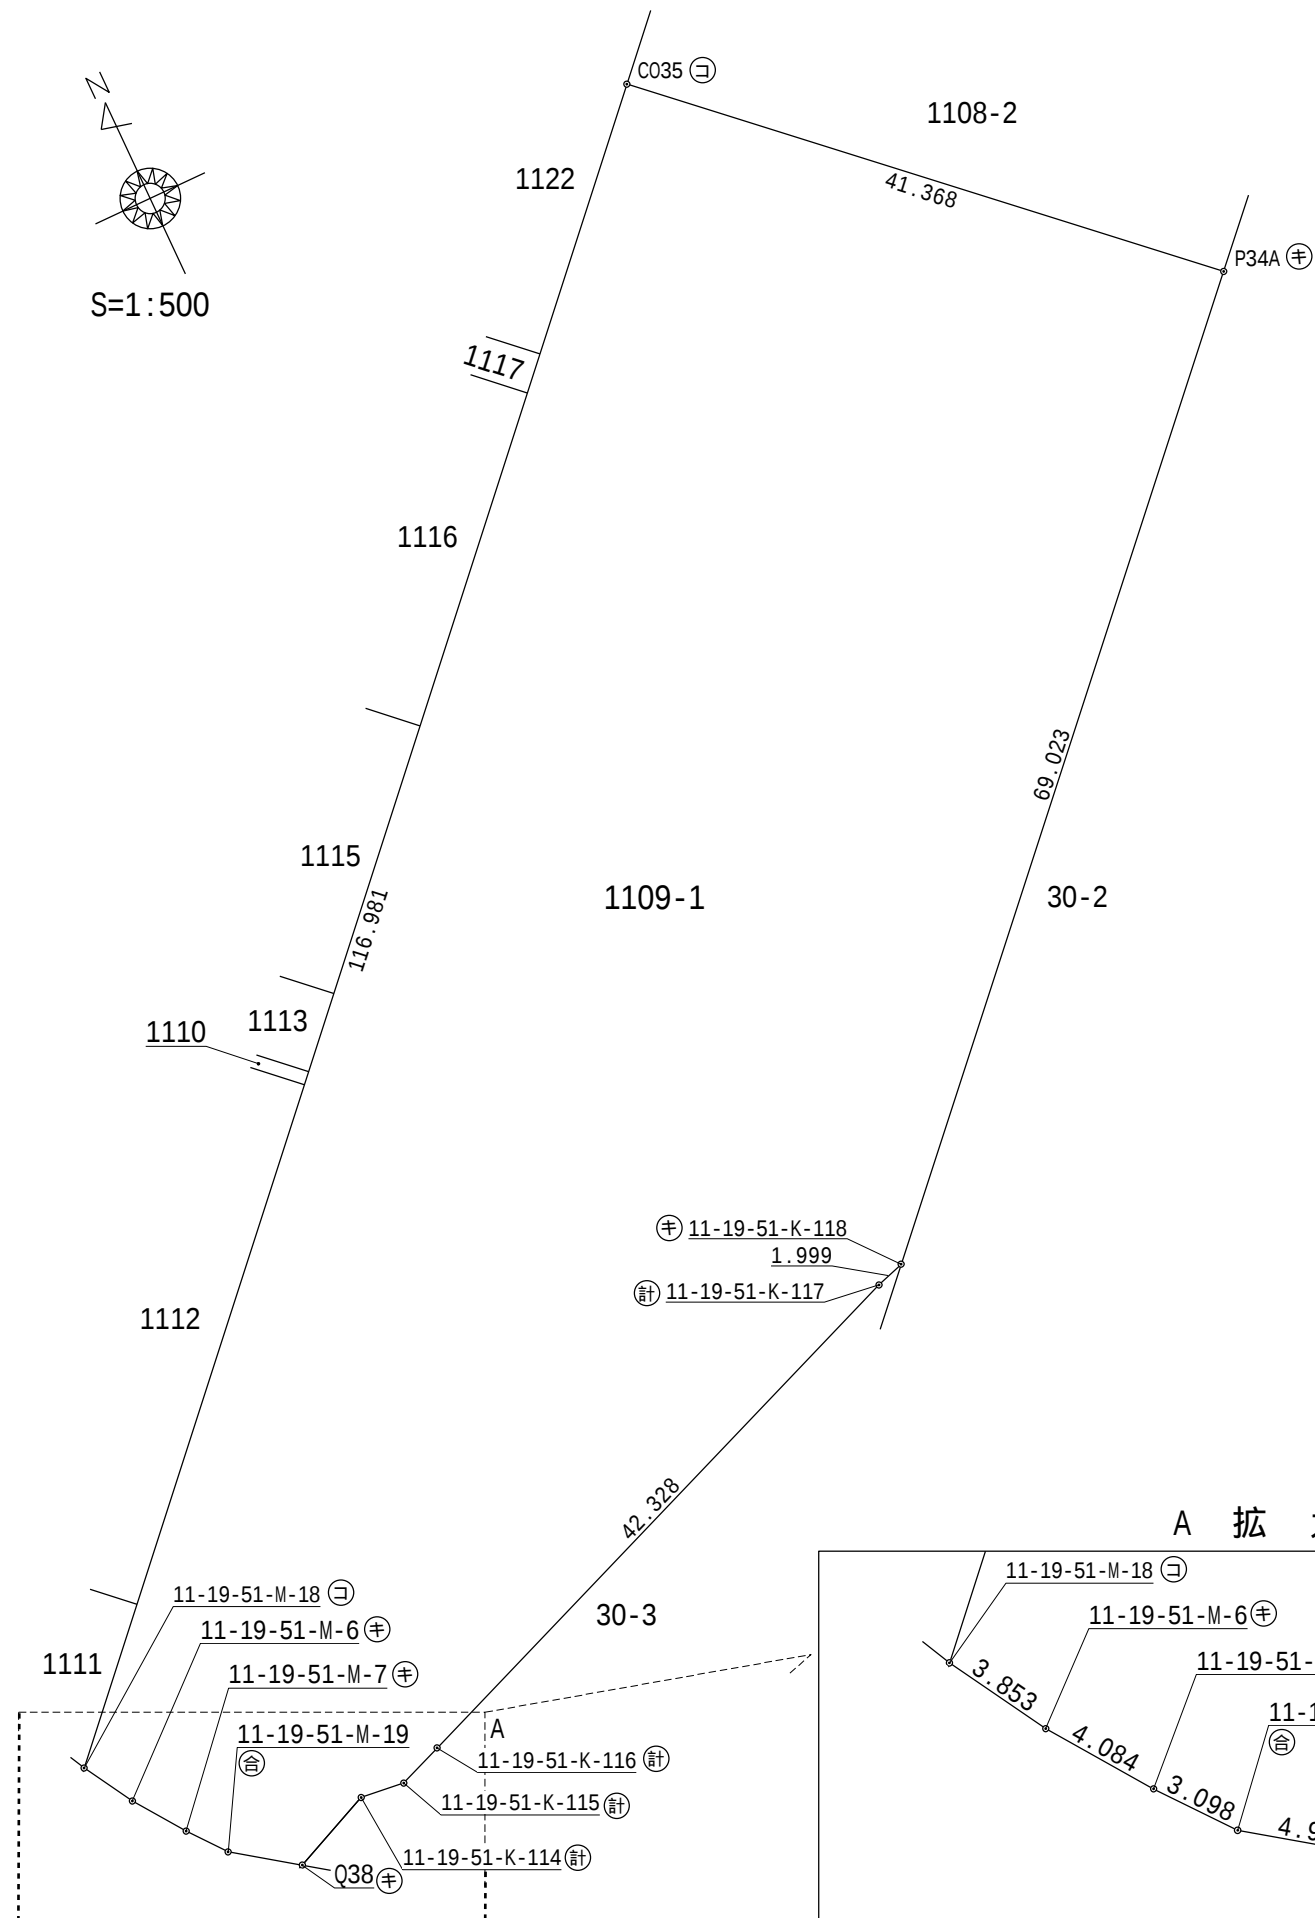

A 拡大図 S=1:250

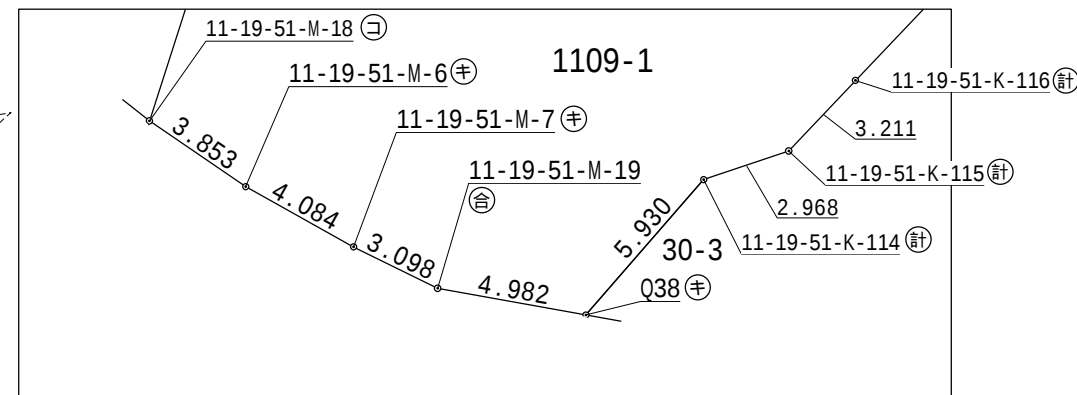

筆界点	境界標の種類
ㄥ	金 属 釘
金	金 属 標 示 板
合	合 成 樹 脂 杭
コ	コ ン ク リ ー ト 杭
キ	キ ザ ミ
計	計 算 点

図面名	求 積 図		
所 在	名古屋市港区稲永五丁目 1109番1.		
縮 尺	1:500	作 成 年月日	令和7年10月28日