


緑地整備箇所図

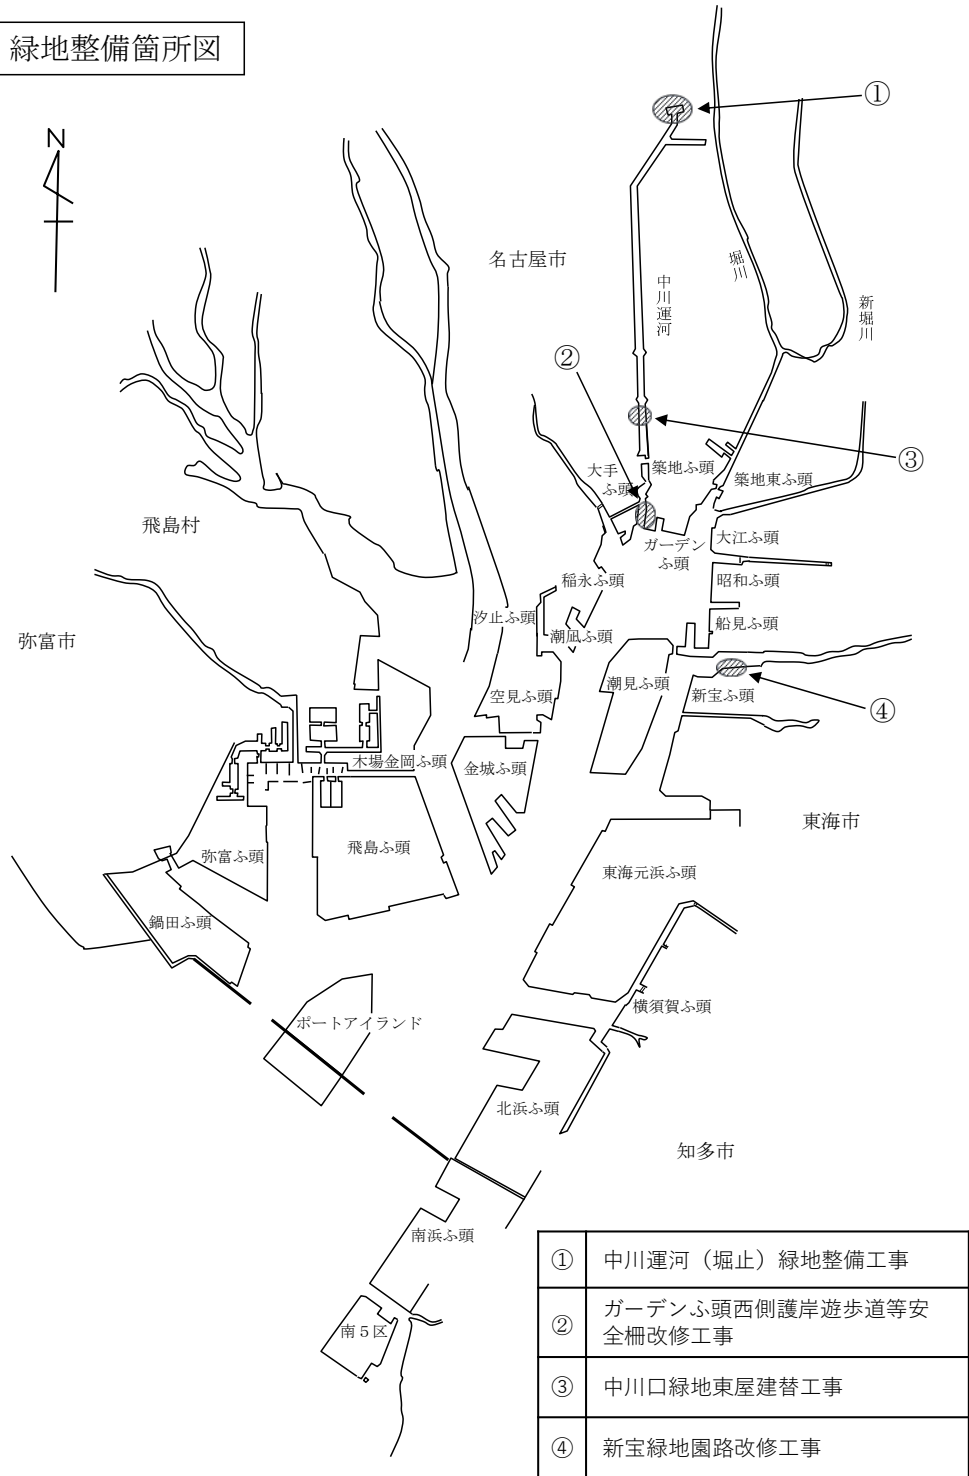

①	中川運河 (堀止) 緑地整備工事
②	ガーデンふ頭西側護岸遊歩道等安全柵改修工事
③	中川口緑地東屋建替工事
④	新宝緑地園路改修工事